WILANÓW · OGRÓD PAŁACOWY · CZĘŚĆ ŚRODKOWA · PROJEKT TECHNICZNY · 1:500

Inwentaryzacja drzew
wykł. nr 2. Parkowniczki

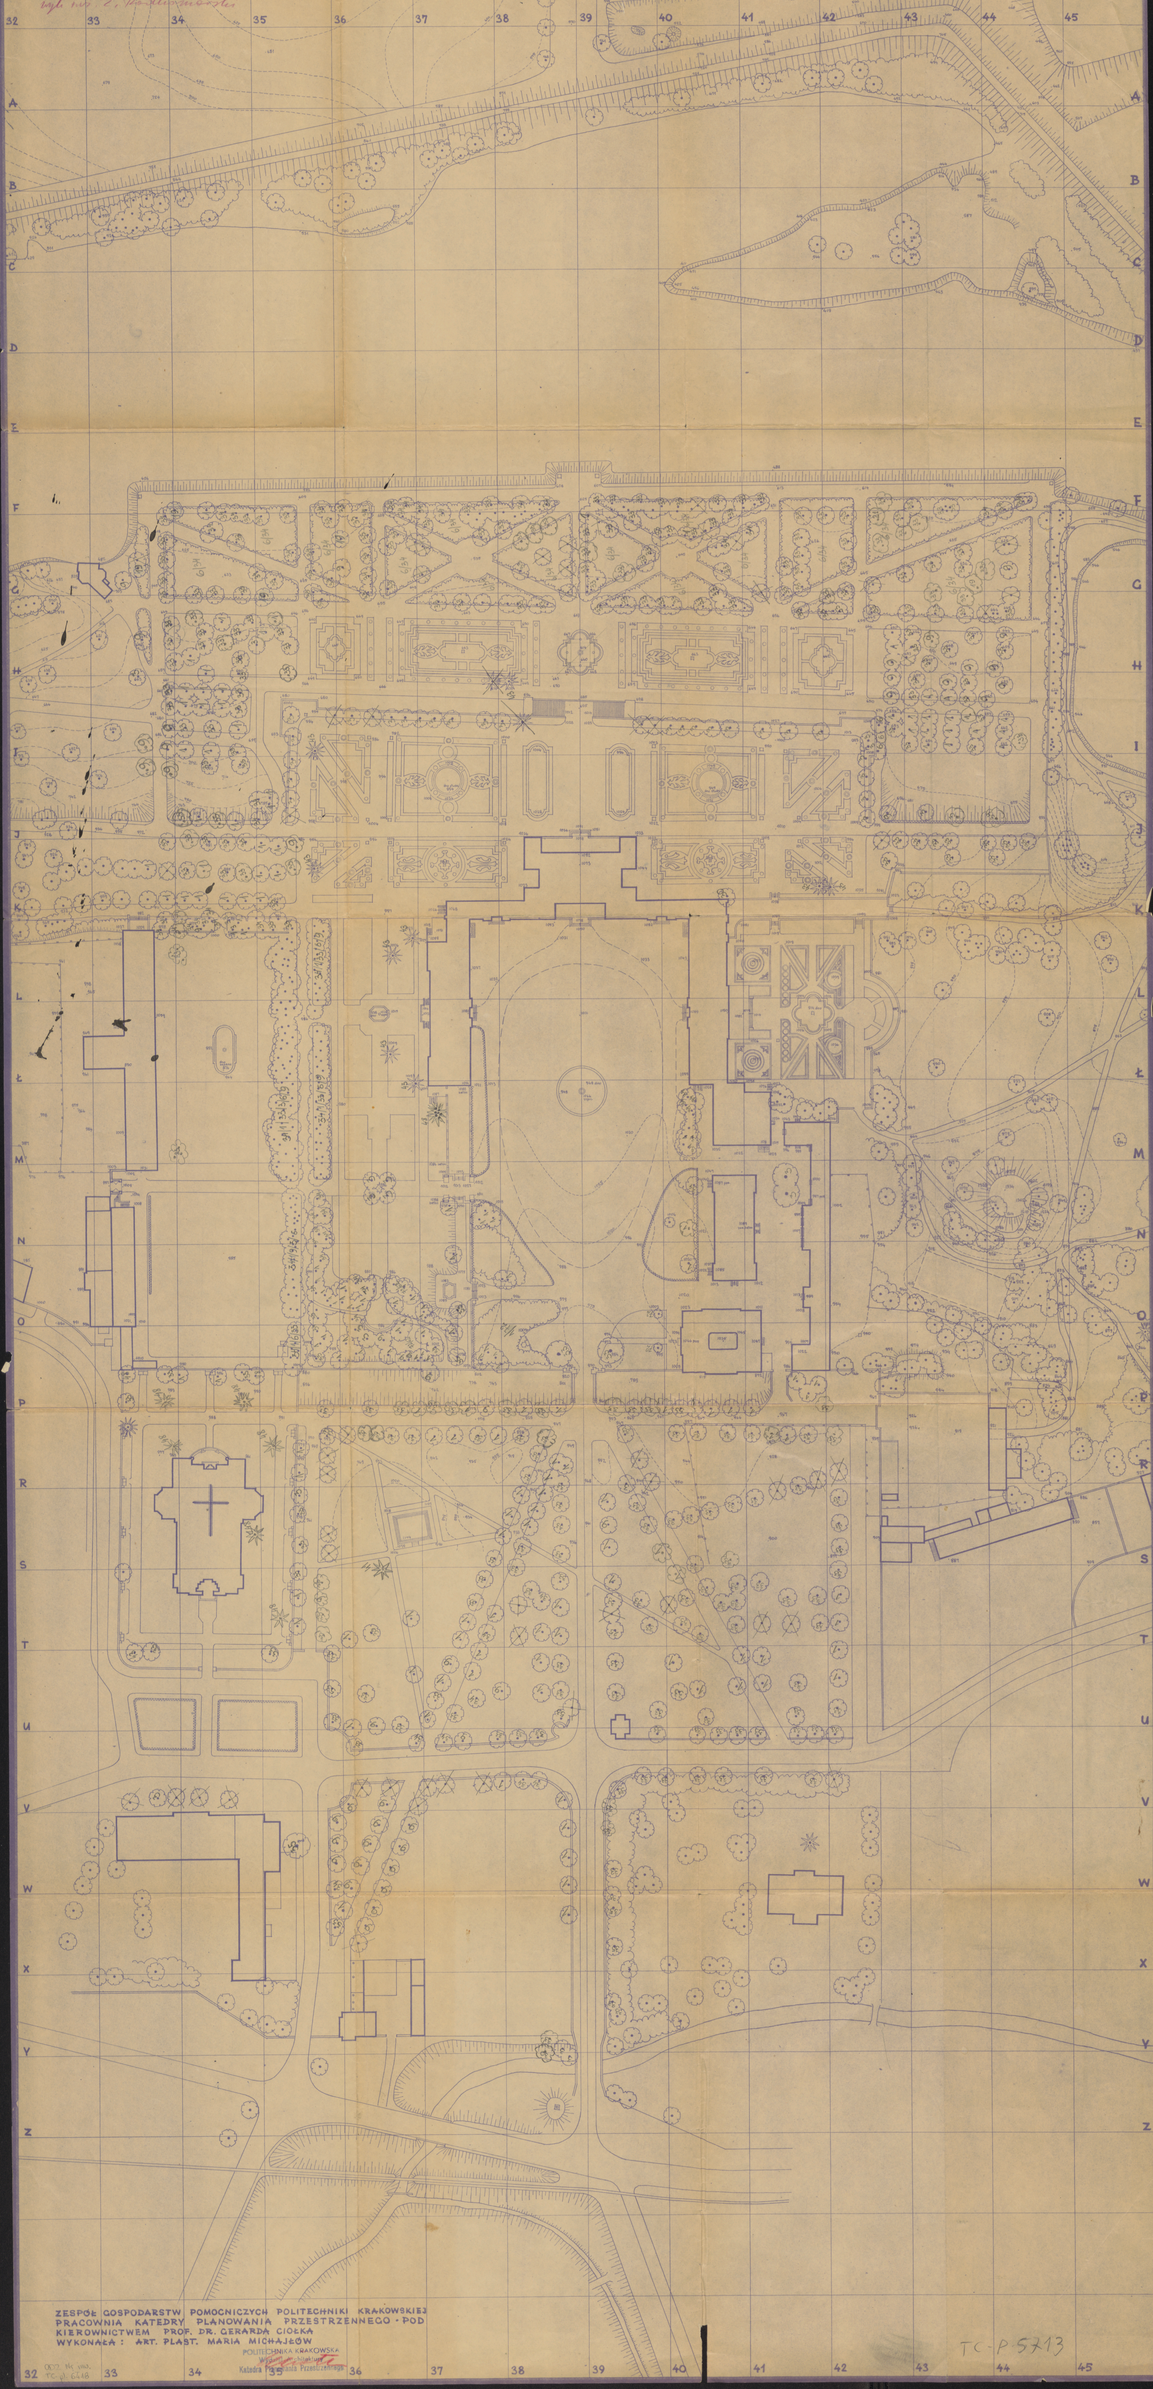

ZESPÓŁ GOSPODARSTW POMOCNICZYCH POLITECHNIKI KRAKOWSKIEJ
PRACOWNIA KATEDRY PLANOWANIA PRZESTRZENNEGO · POD
KIEROWNICTWEM PROF. DR. GERARDA CIOCKA
WYKONAŁA: ART. PLAST. MARIA MICHAJŁOW

POLITECHNIKA KRAKOWSKA
Katedra Planowania Przestrzennego
TC-P 5713