


b.v. 37 x 47 cm

101' land. 12!

1:500

Szkic rozmieszczenia stud. wod.-klat.
na drzewniczym polu i podw. gosp.

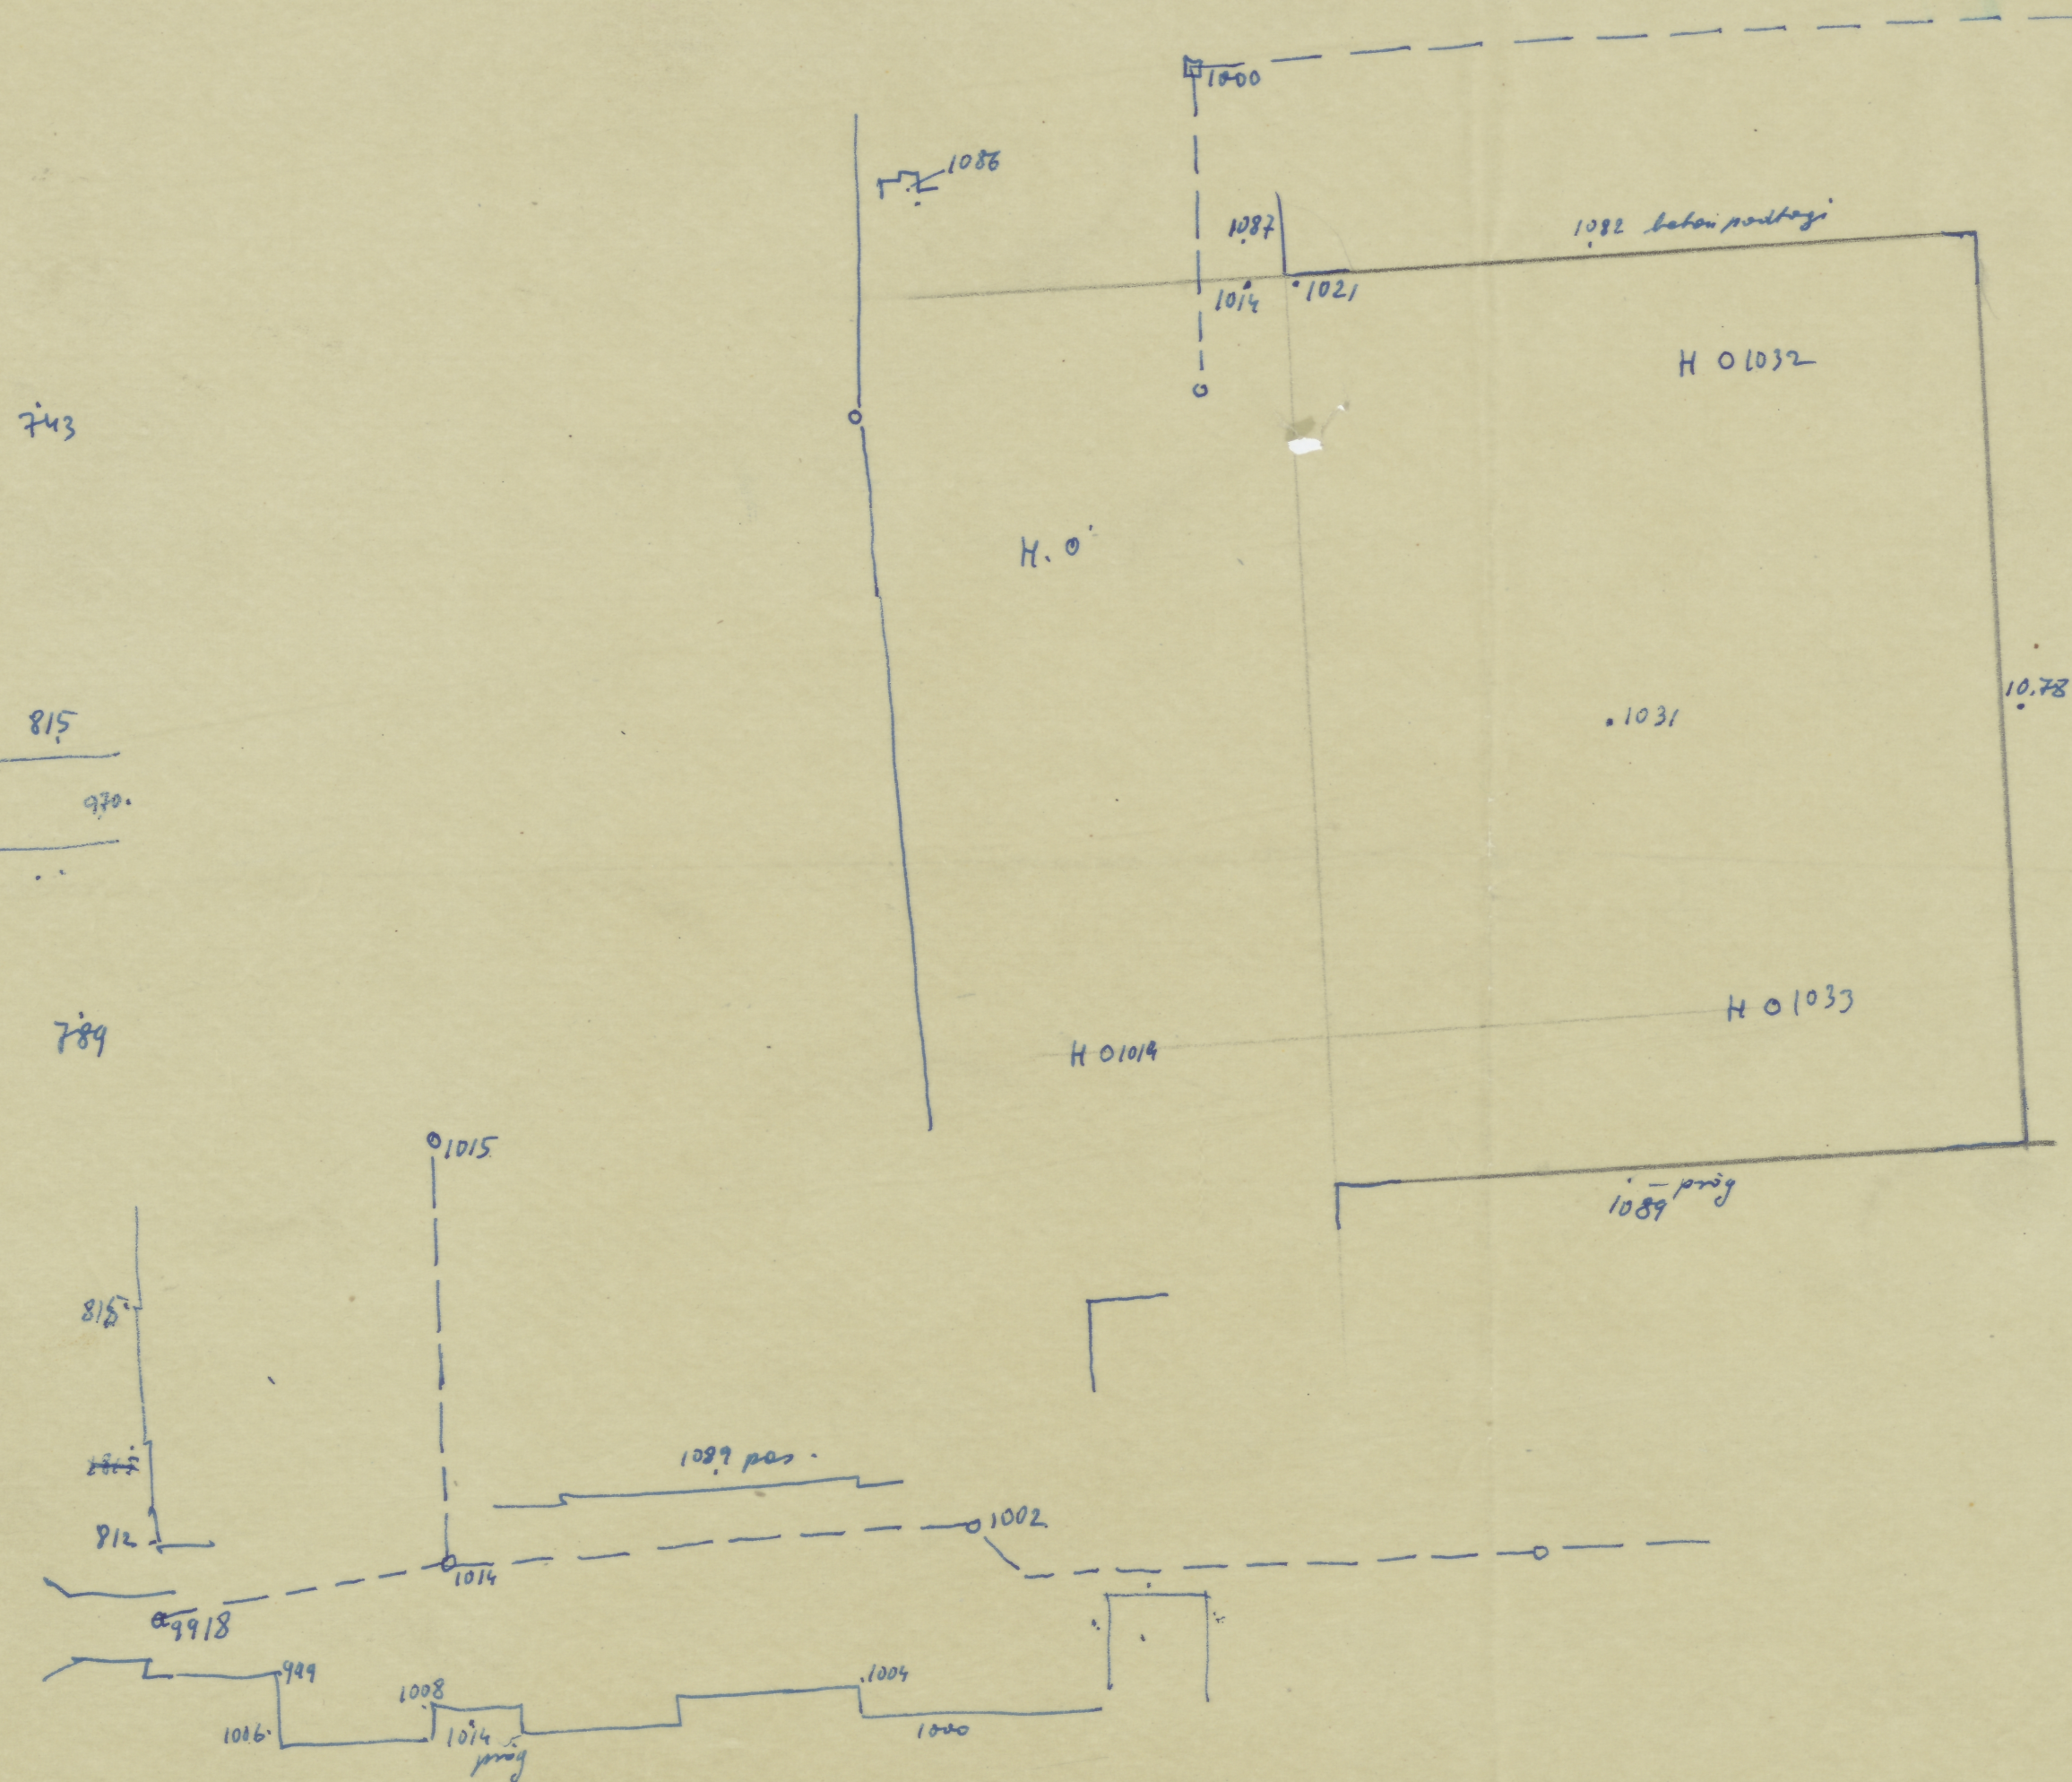

Prace

d. słupie