

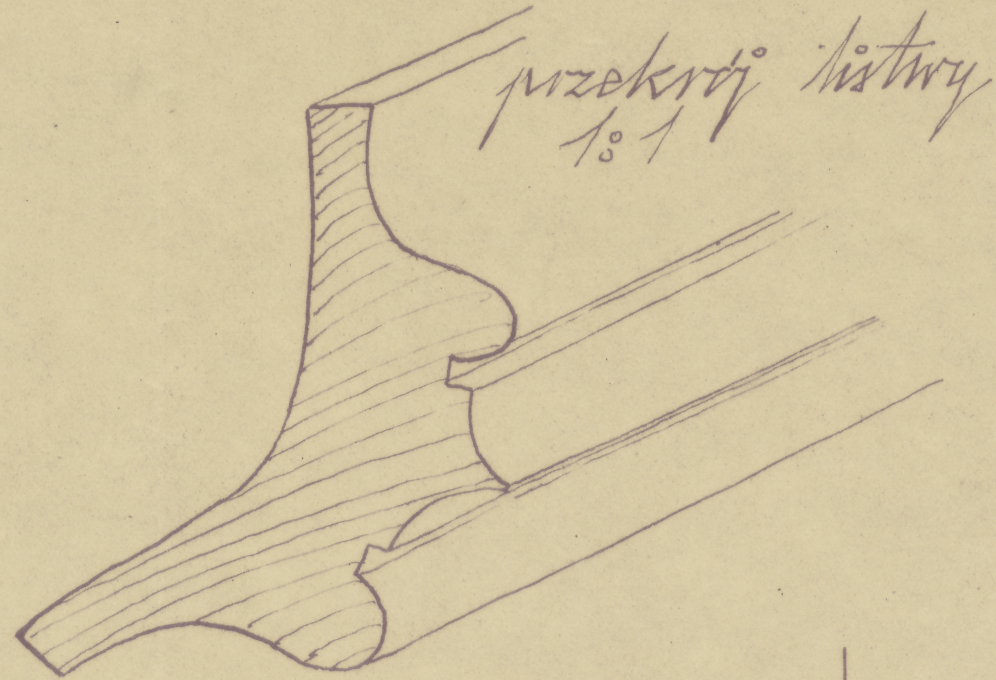
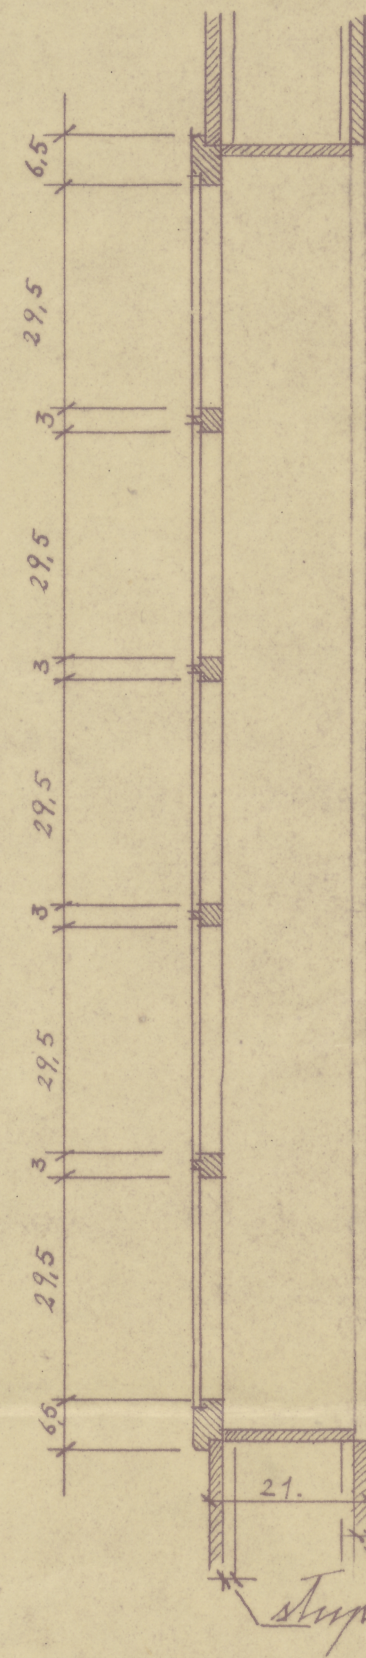
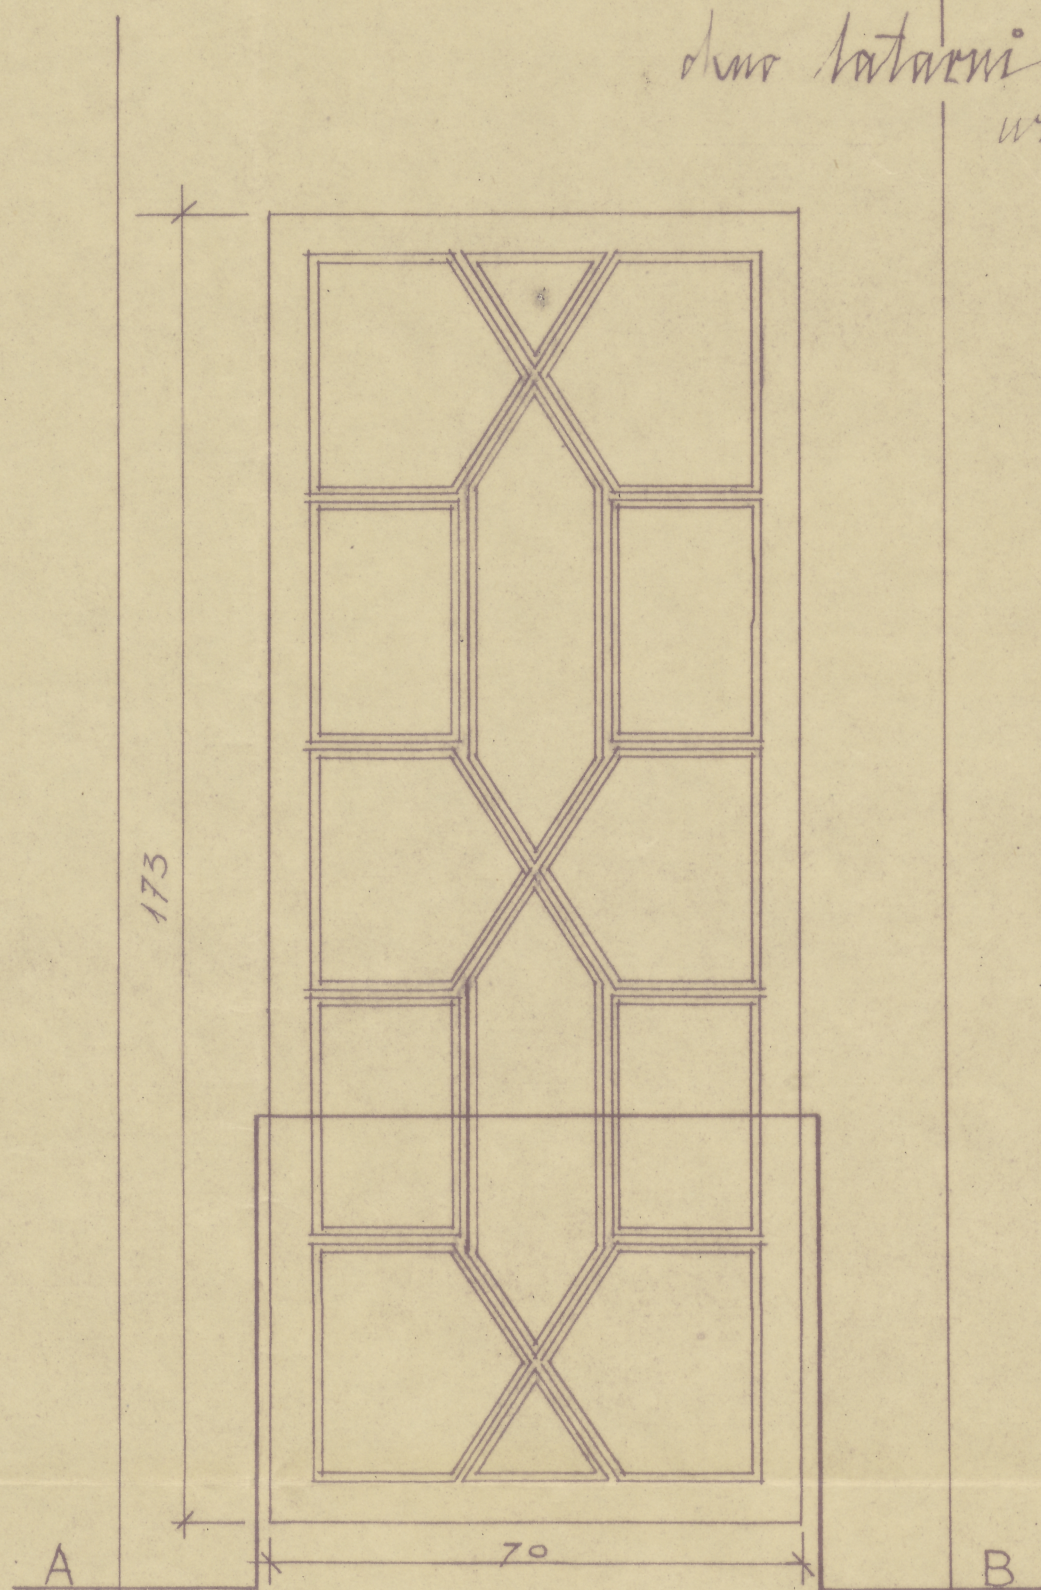



WILANÓW - ALTANA CHIŃSKA
DETALE

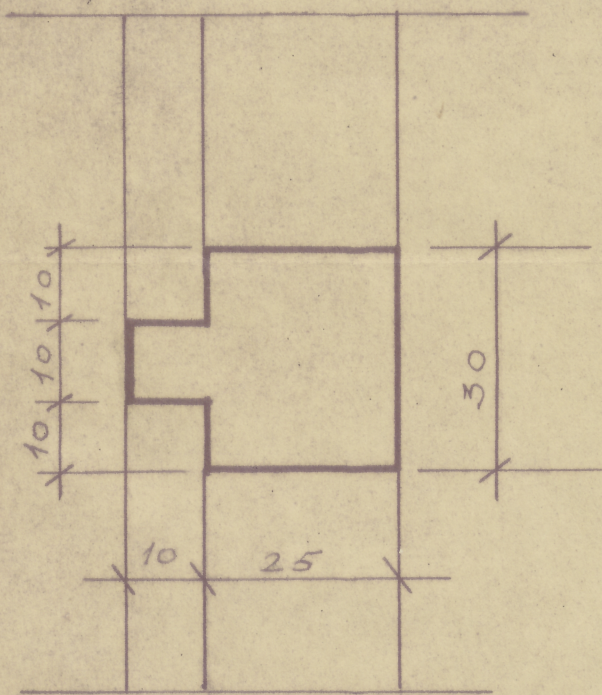

chw. latarni 1:10
widok

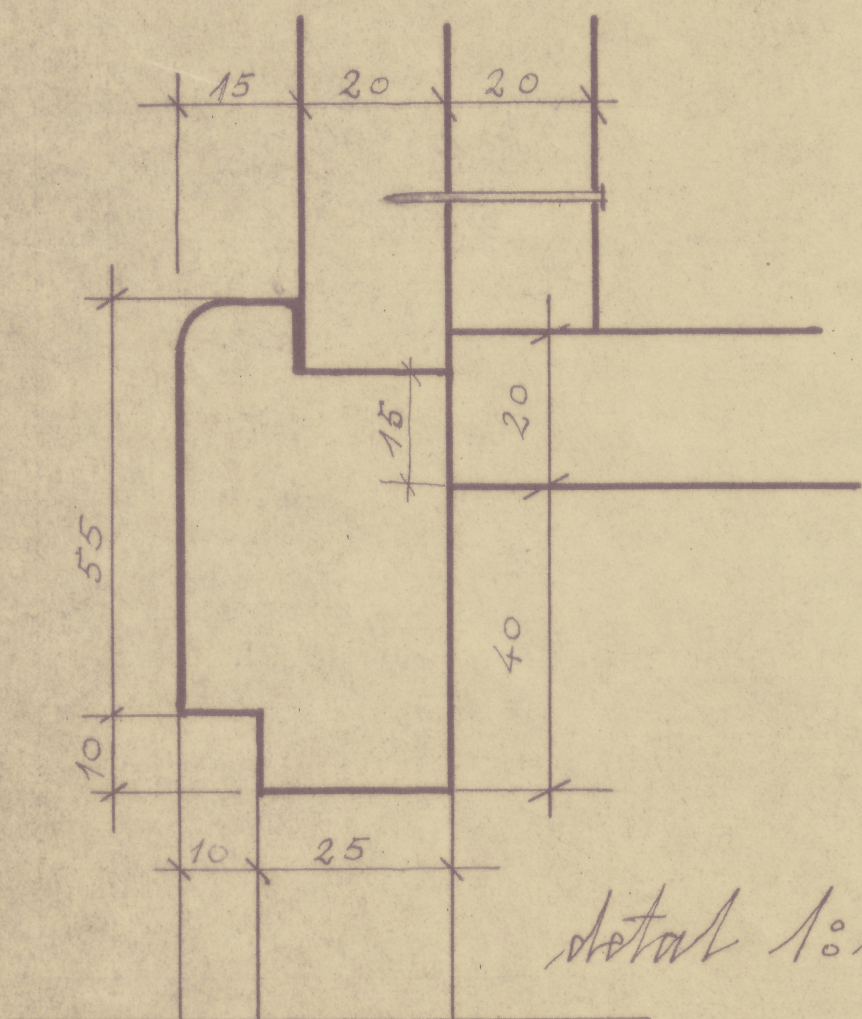

przekrój A-B.

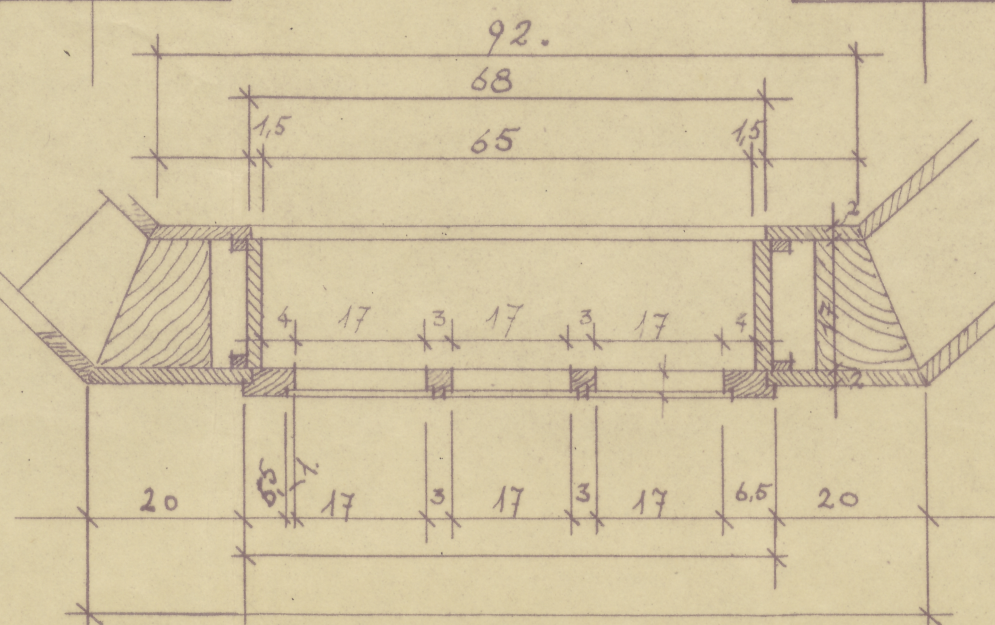

r. 39,5 x 45,1

PAŃSTWOWA PRACOWNIA

ROZPRACOWAŁ ZAKŁAD

Architekt 4482

TC-P-5812

A. Jastrzebski

Warszawa 3-VII-49 r.