DO PROJEKTU MELIORACJI
STAWU W POŁ. CZĘŚCI PARKU
w Wilanowie

MNICH SPUSTOWY

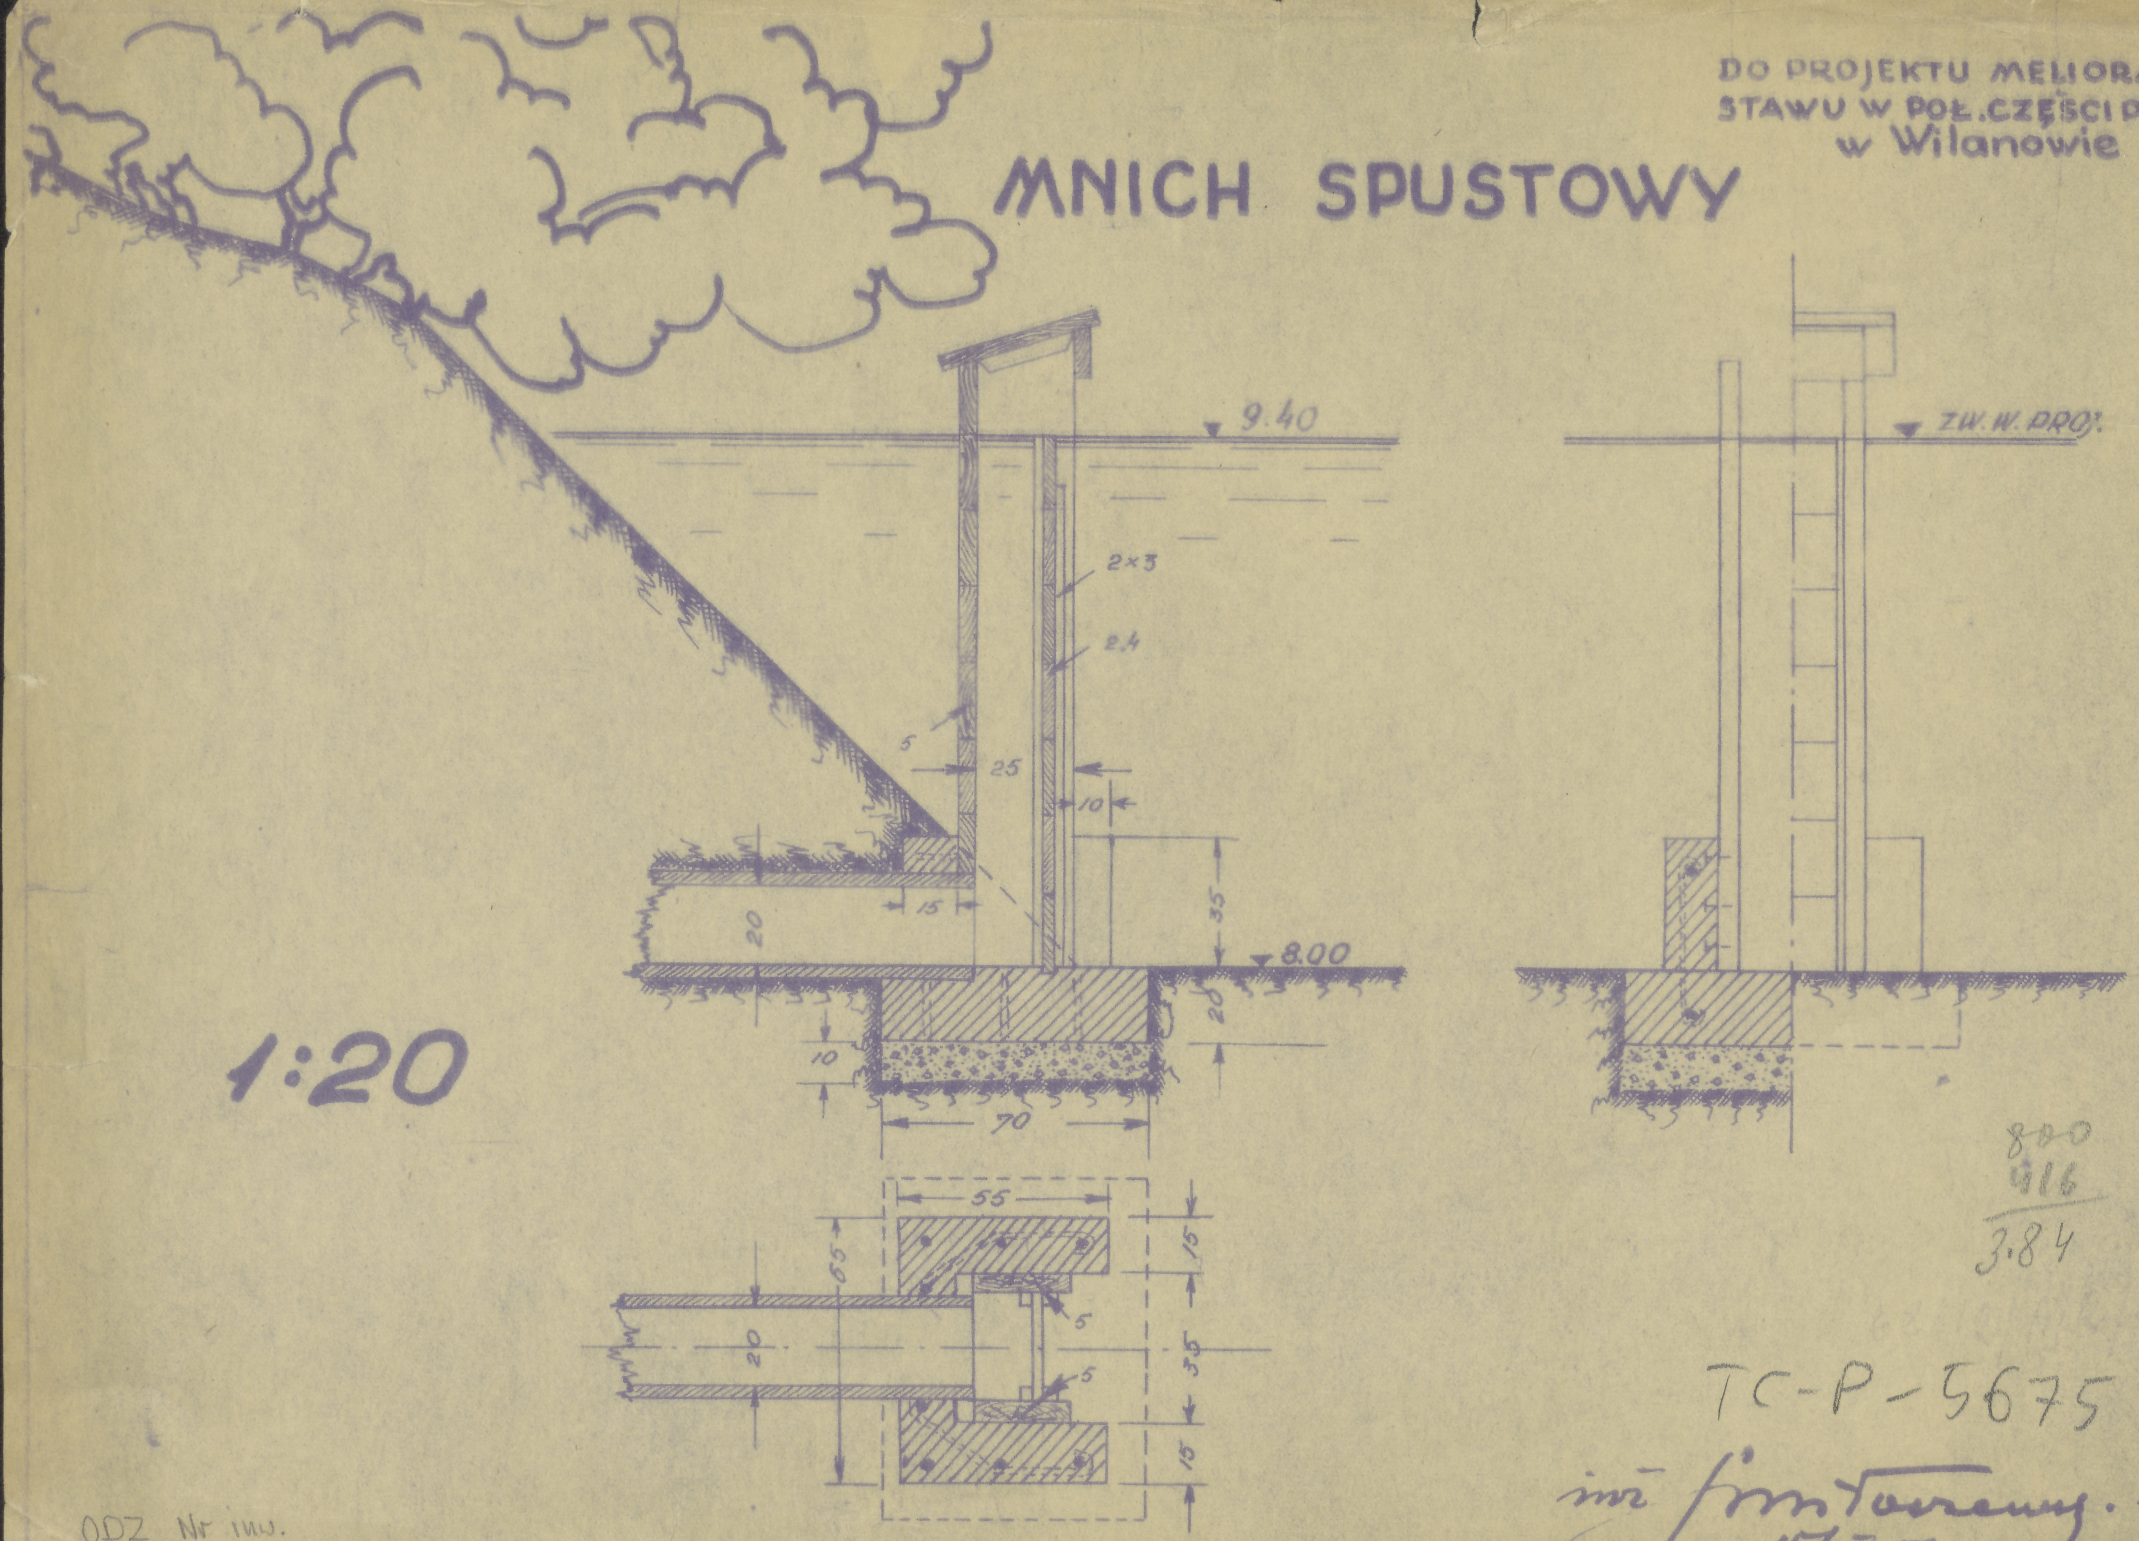

1:20

800
916
3.84

TC-P-5675

inż. [illegible]
15/IX 52 r.

ODZ Nr inw.
TC-pl. 6392