Projekt

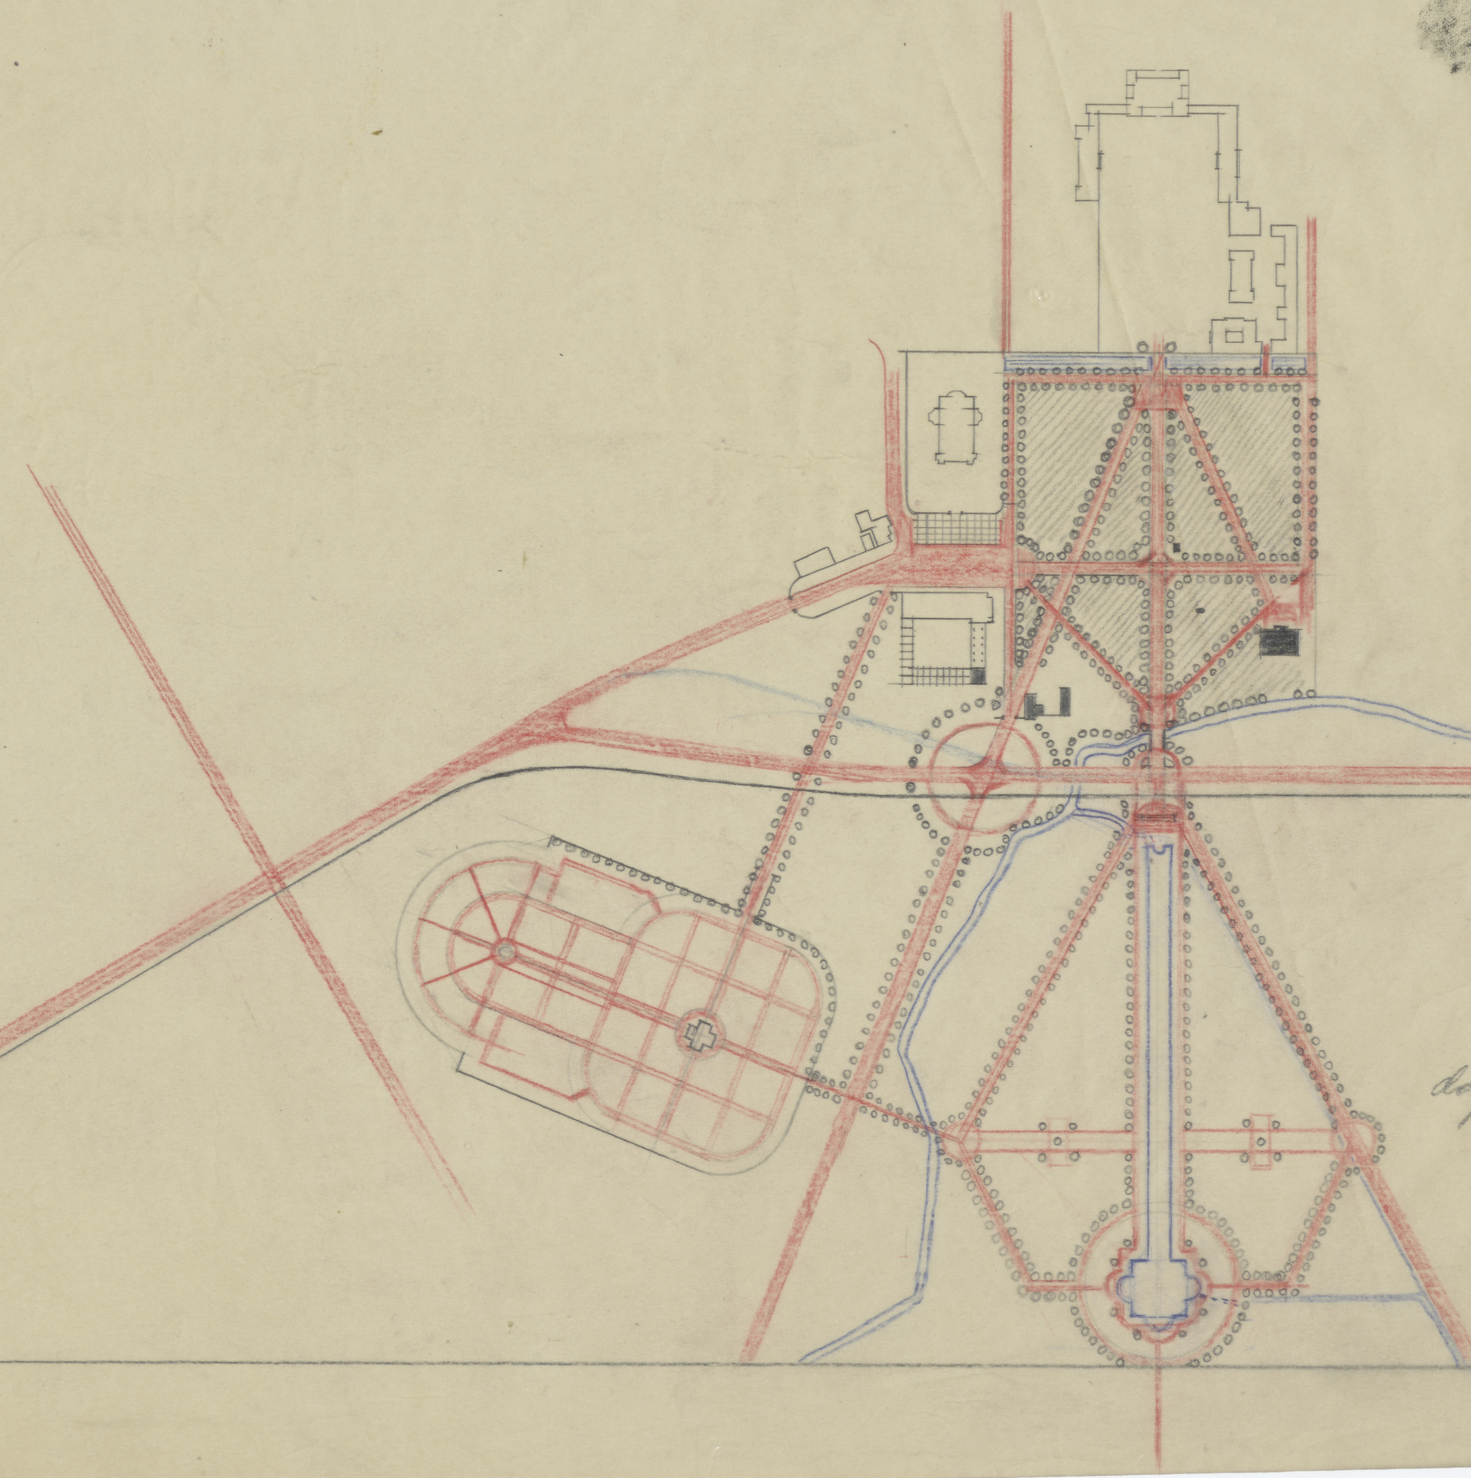

ł. r. 46 < 53.4

Projekt układu komunik
dojazdu do zespołu pałacowo-ogrodo
z rondem, powiększenia cmentarza

Wilanów
Skala 1:2500

TC-P-5567

ODZ Nr 1110
TC-pl. 6320