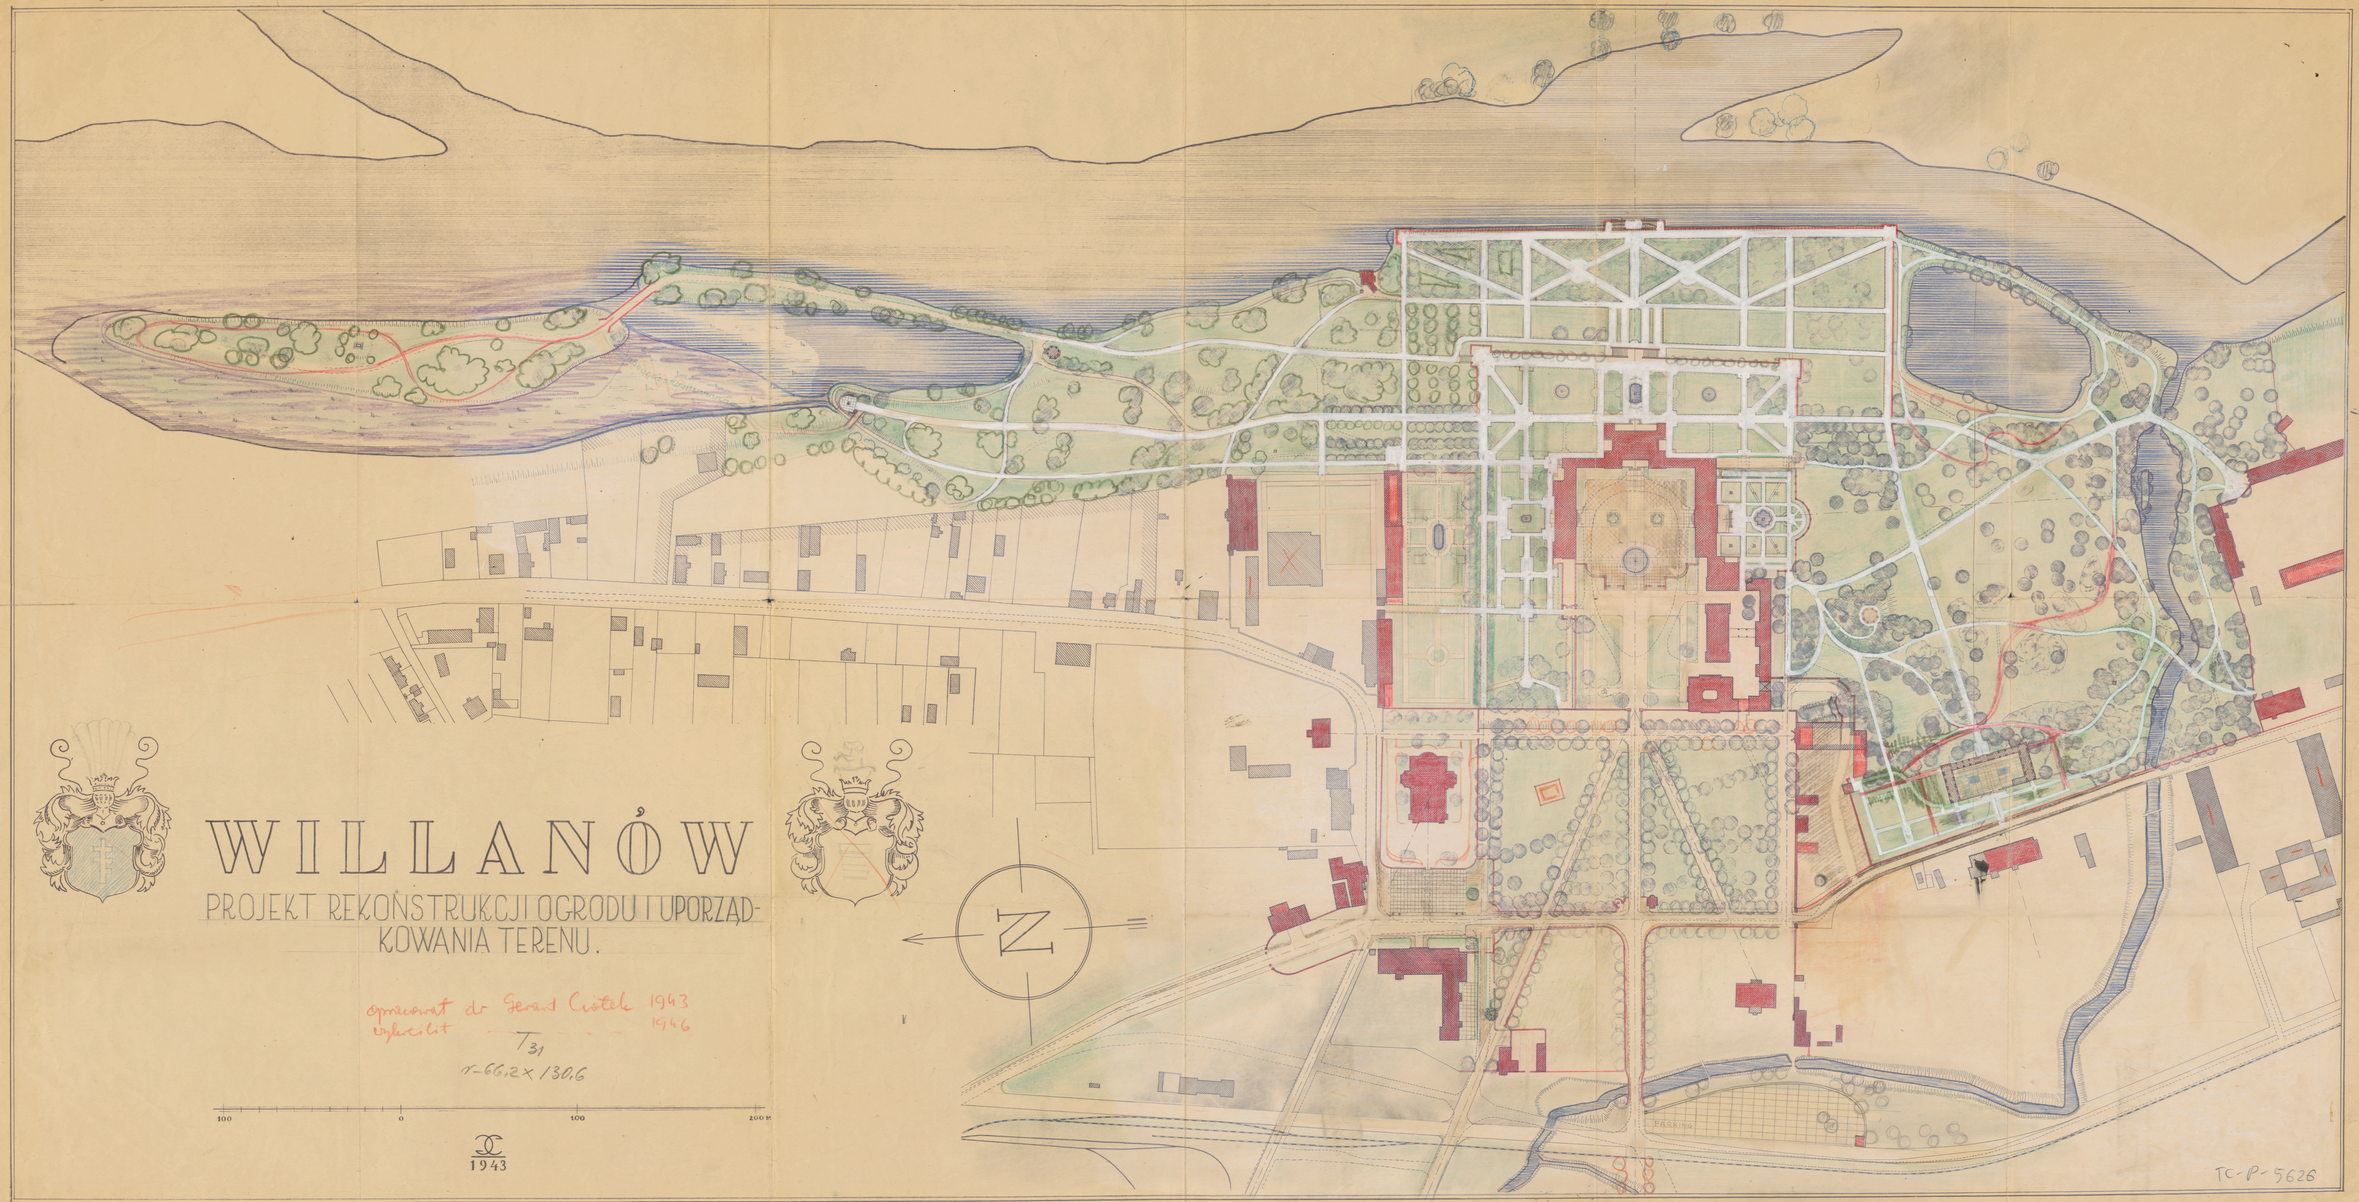

WILLANÓW
PROJEKT REKONSTRUKCJI OGRODU I UPORZĄDKOWANIA TERENU.
opracował dr Gerard Ciołek 1943
wykreślił - 1946
T/31
r-66,2 x 130,6
100
0
100
200 M
1943
N
PARKING
TC-P-5628