
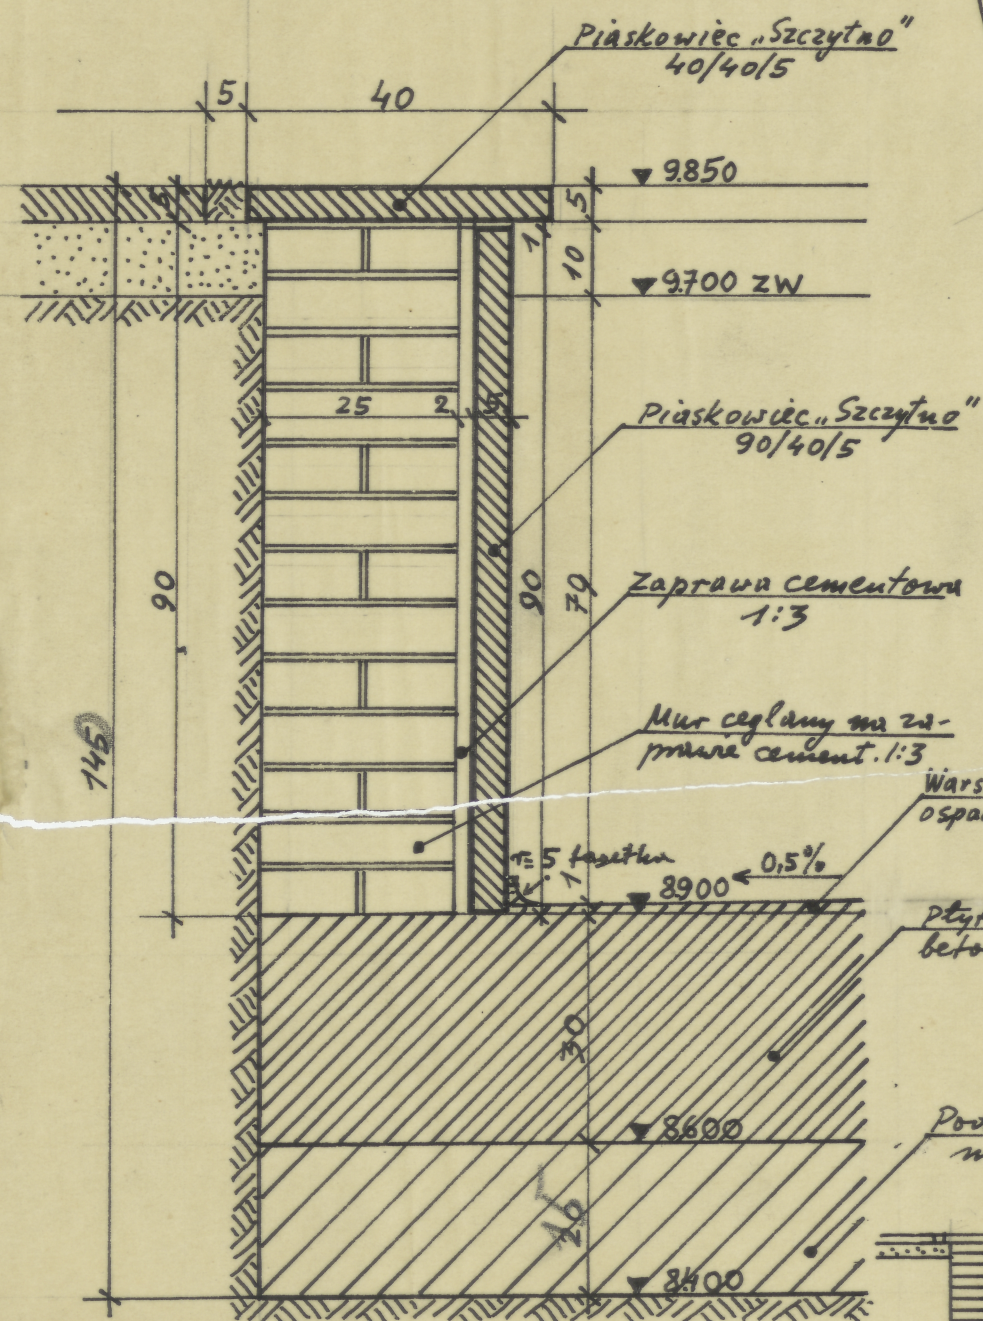


WILANÓW · KWATERA PRZY FIGARNI
 BASEN FONTANNY · PROJEKT ALTERNATYWNY
 RYSUNEK ROBOCZY KONSTRUKCJI BASENU


40 x 56,6 cm, 1.

RZUT POZIOMY 1:50

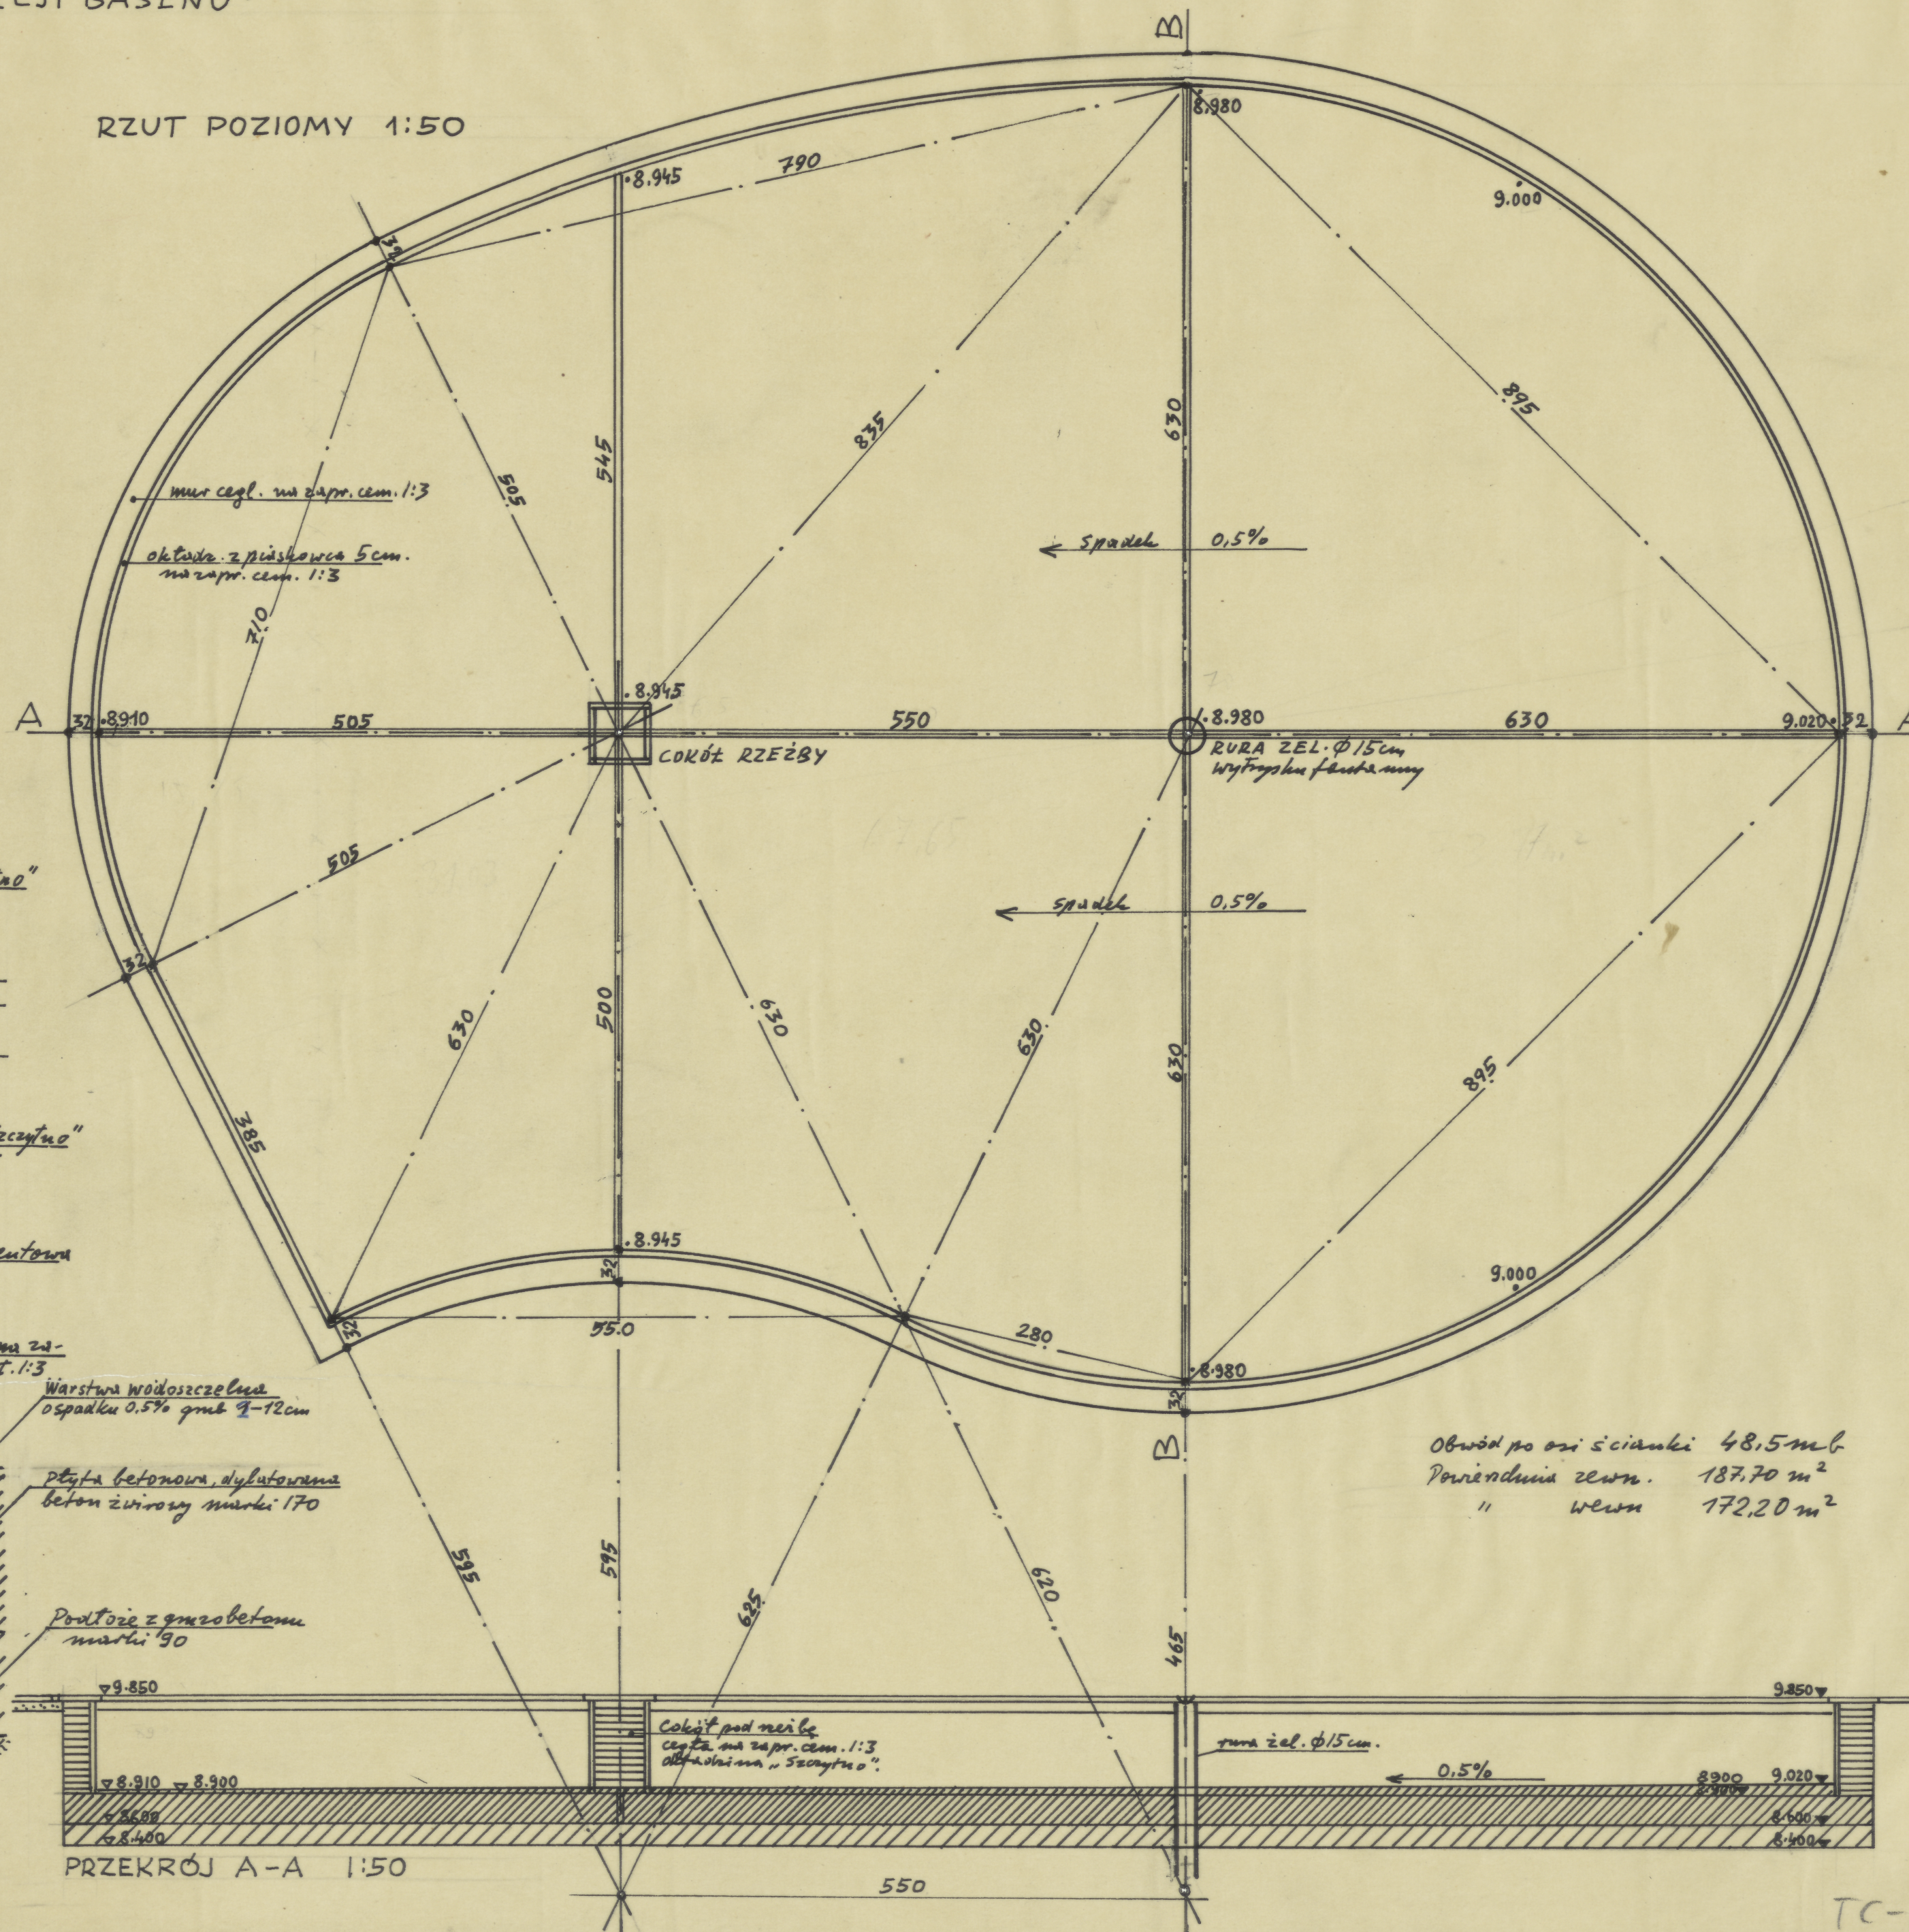

SZCZEGÓL KONSTRUKCJI ŚCIANKI 1:10

PRZEKRÓJ A-A 1:50

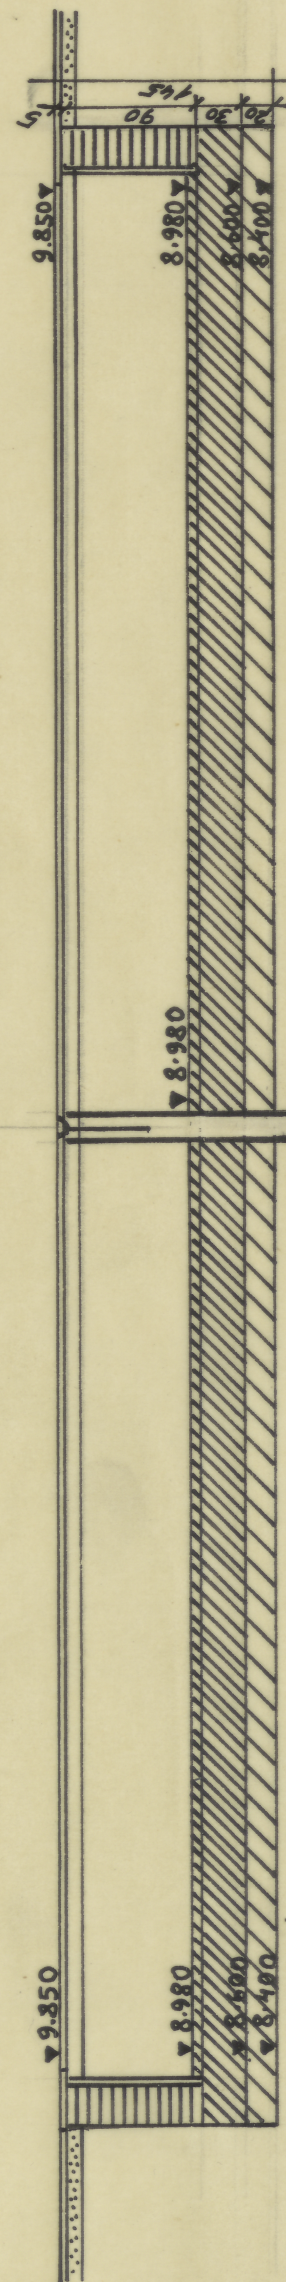

PRZEKRÓJ B-B 1:50

Obwód po osi ścianki 48,5 m b.
 Powierzchnia zewn. 187,70 m²
 " wewn 172,20 m²

Zespół Gospodarstwa
 Pomocniczych Polik-
 techniki Łubowski.
 Pracownia Katedry
 Planowania Pras-
 trzennego pod kier.
 prof. dr. G. Ciotka
 Projekt i opracowanie
 prof. dr. Bernarda Liszka
 1962

Wiatel