WILANÓW · KWATERA PRZY FIGARNI · BASEN FONTANNY · RYS · ROBOCZY 1:50 i 1:10

×7

44 x 58.4 cm. r.

RZUT CEMBROWINY BASENU 1:50

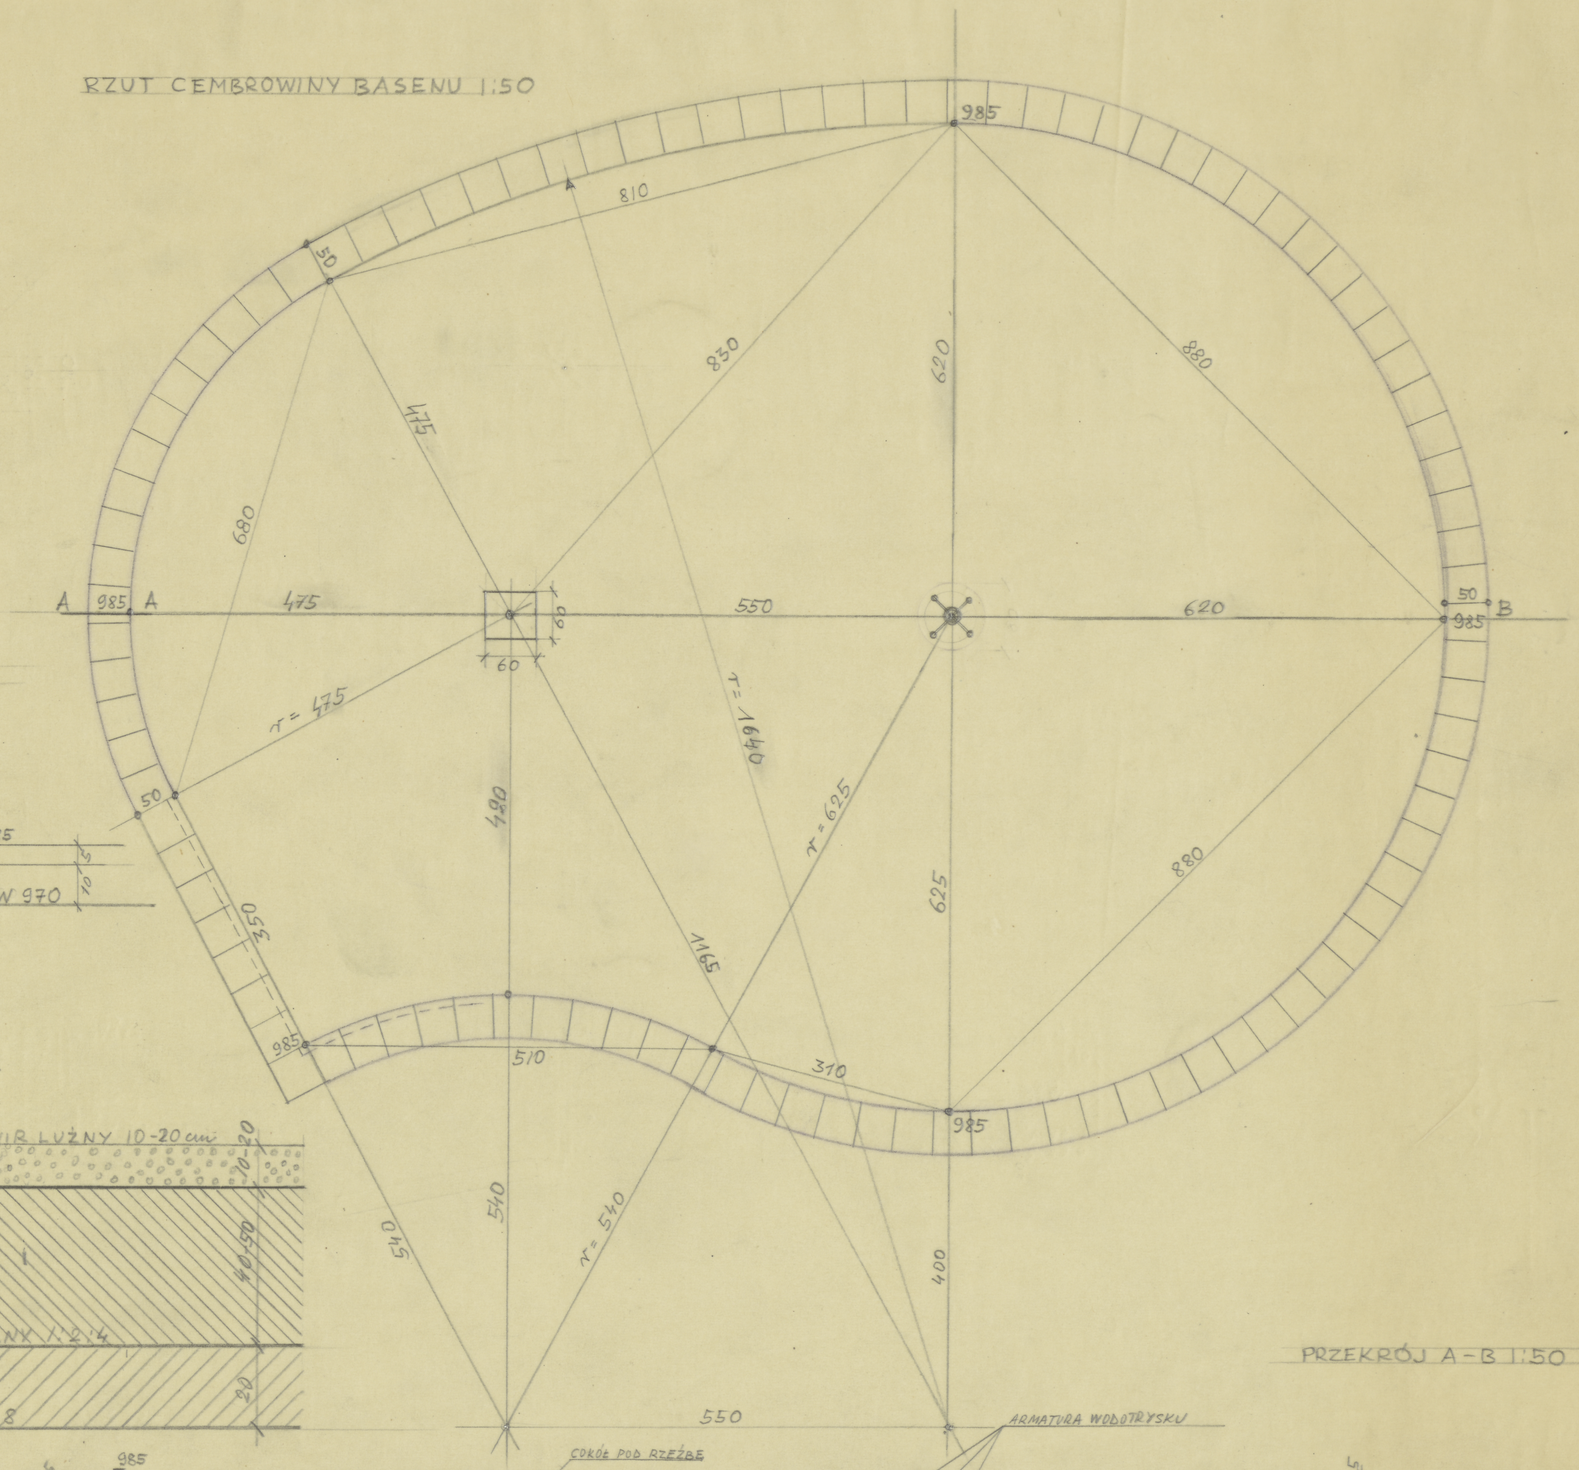

PRZEKRÓJ A–A 1:10

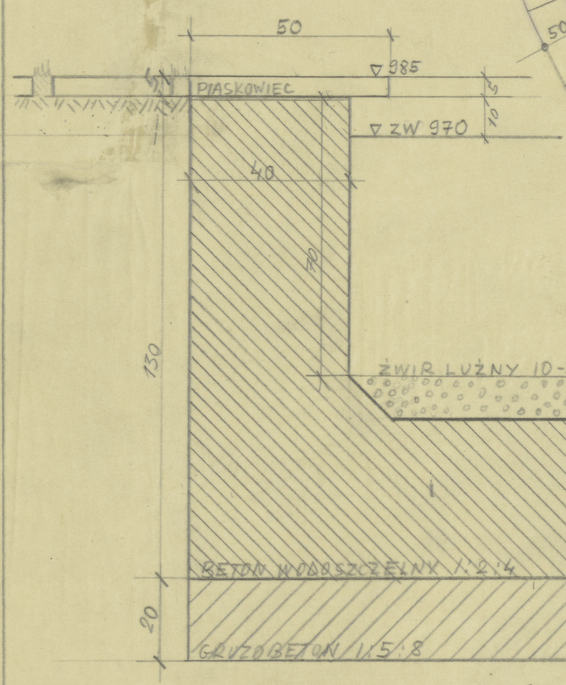

PRZEKRÓJ A–B 1:50

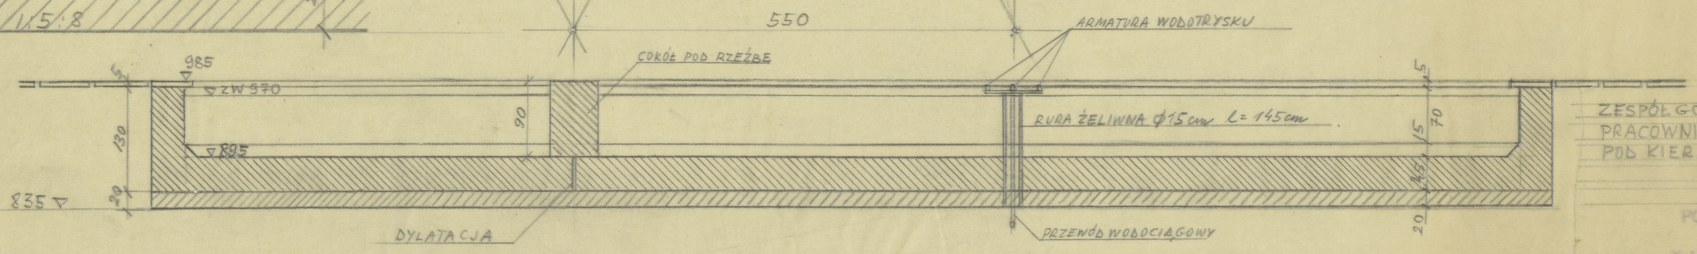

ZESPÓŁ GOSP. POM. POL. KRAKOWSKIEJ
PRACOWNIA KAT. PLAN. PRZESTRZ.
POD KIER. PROF. DR G. CIOŁKA A. 1962

Wiśniewski

POLITECHNIKA KRAKOWSKA
Wydział Architektury
Katedra Filozofii Architektury

ODZ Nr inw.
TC-pl. 6533

TC-P-5855