WILANÓW · KWATERA PRZY FIGARNI · BASEN FONTANNY · RYS. ROBOCZY 1:50 i 1:10

43.8 x 58.2 cm · r.

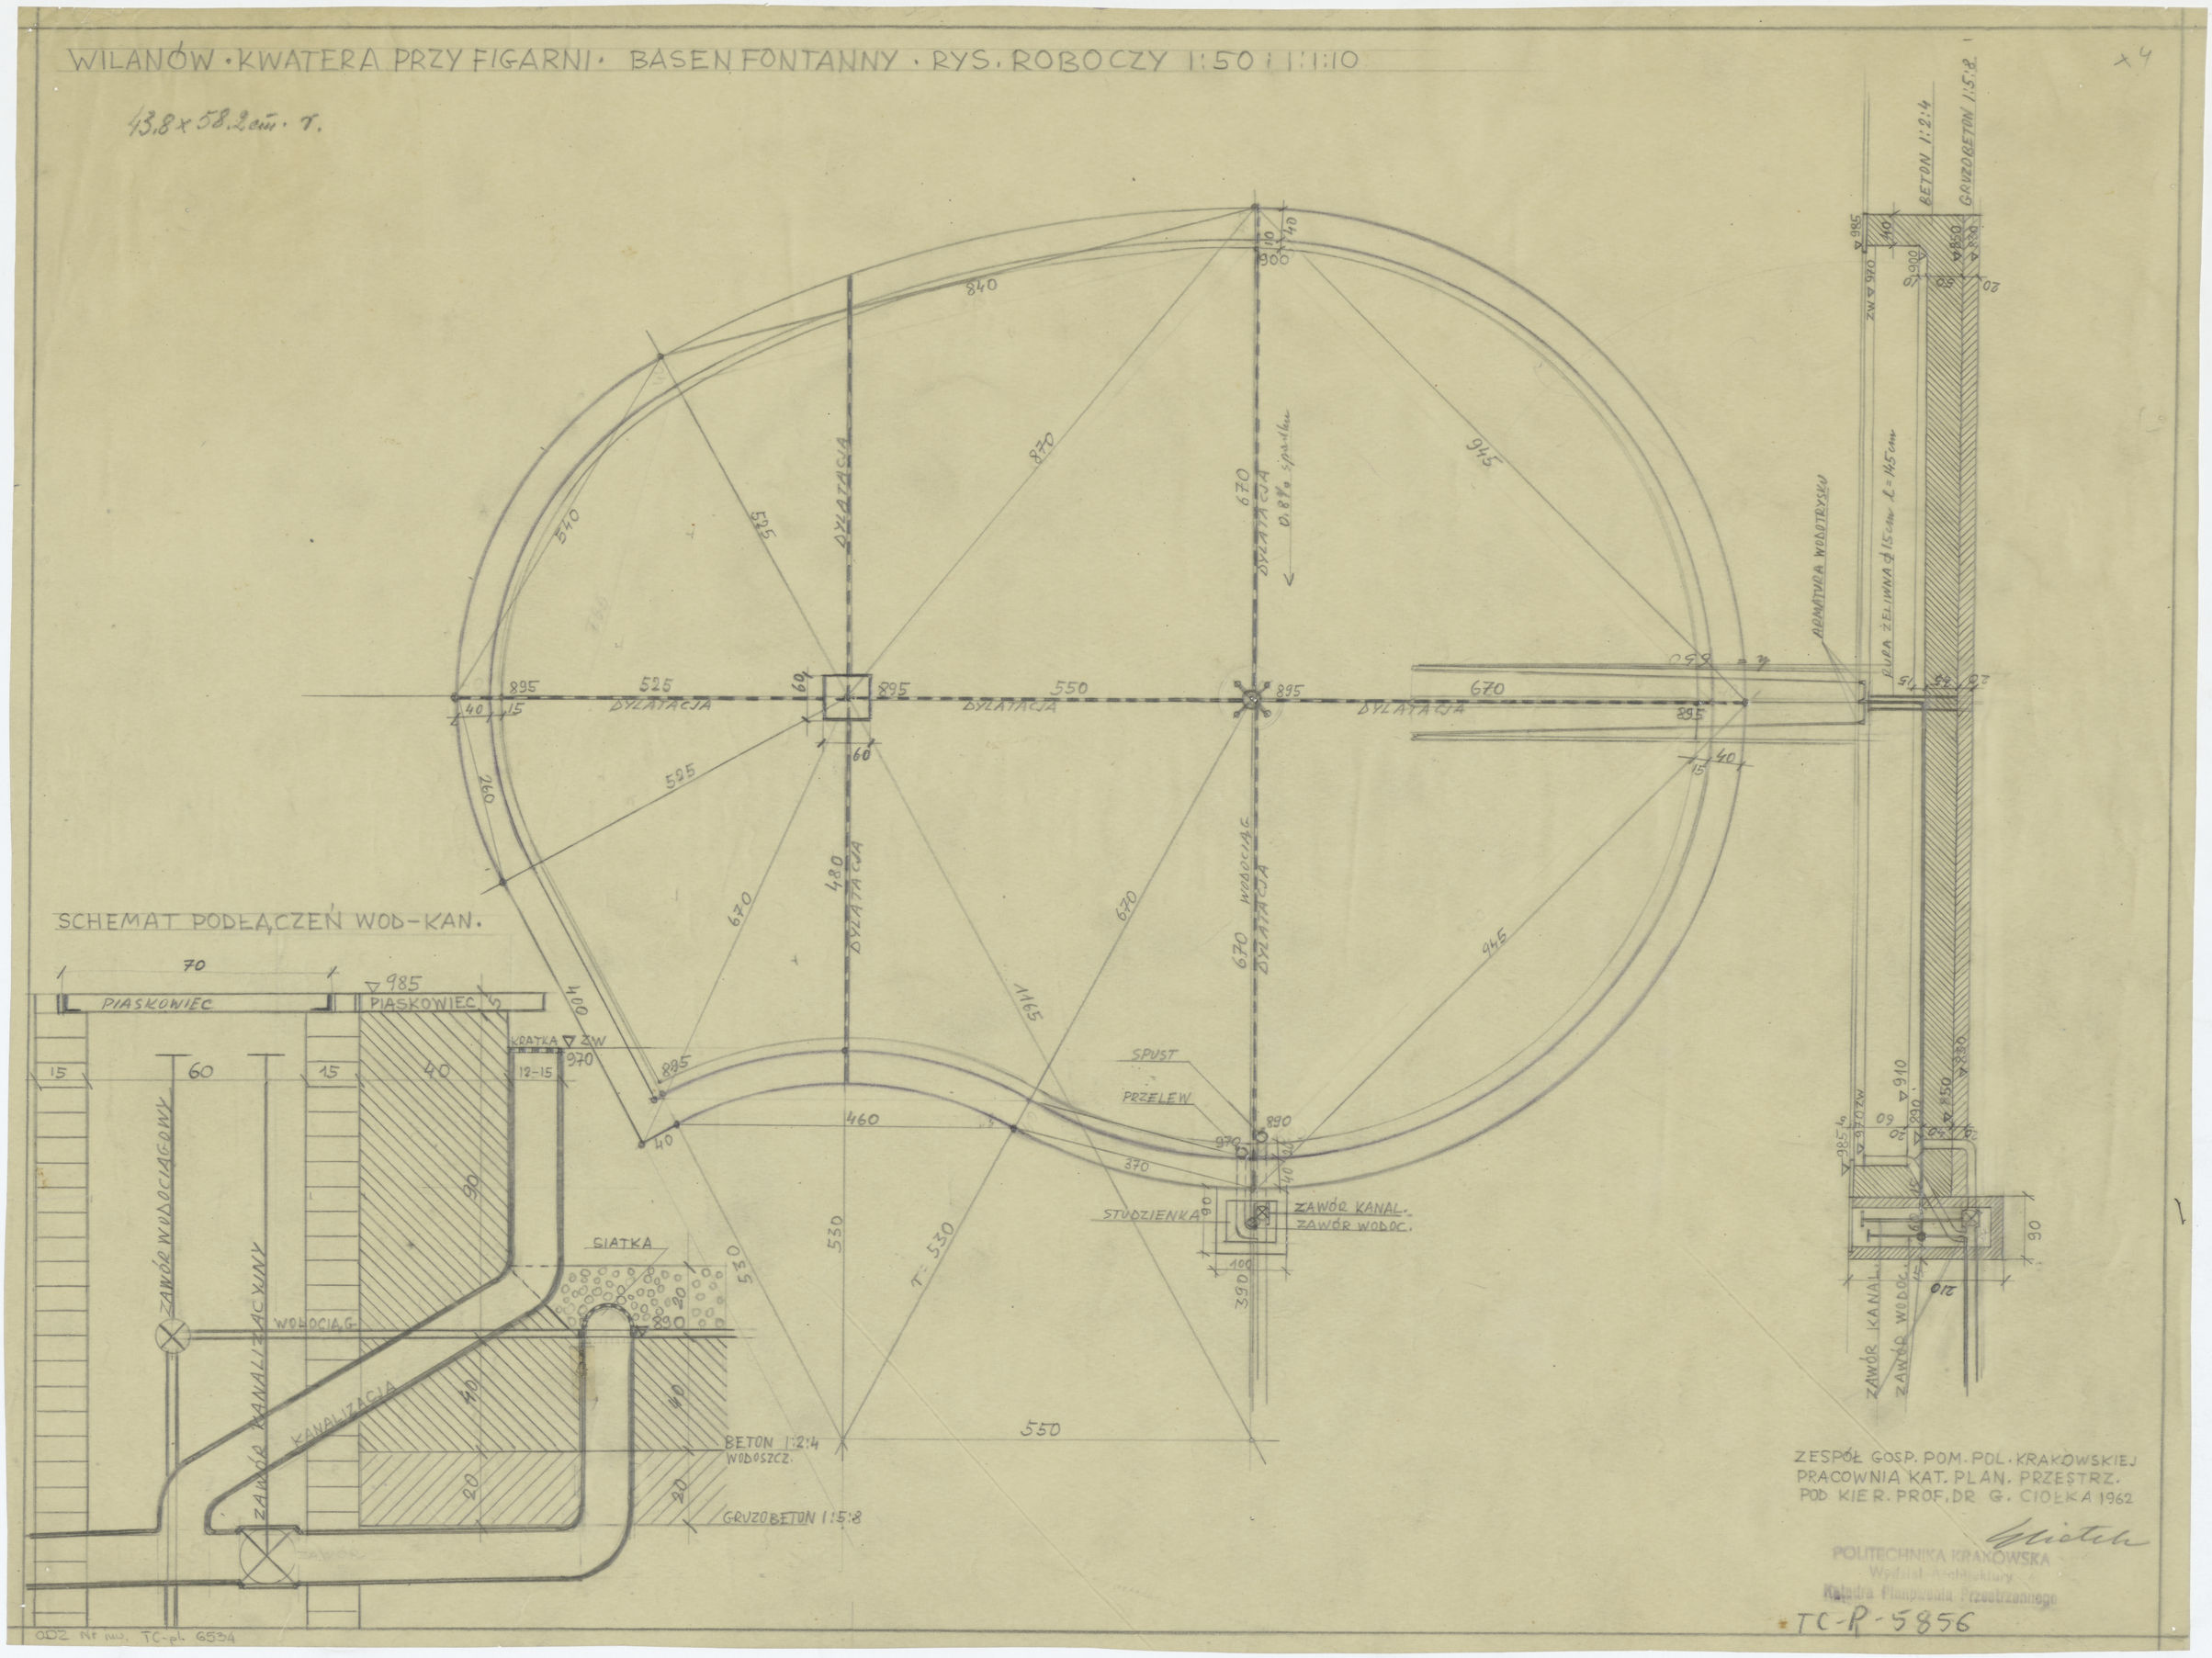

ZESPÓŁ GOSP. POM. POL. KRAKOWSKIEJ
PRACOWNIA KAT. PLAN. PRZESTRZ.
POD KIER. PROF. DR G. CIOŁKA 1962

POLITECHNIKA KRAKOWSKA
Wydział Architektury
Katedra Planowania Przestrzennego
TC-R-5856

ODZ NF mo. TC-pl. 6534