Wilanów
fundamenty górny i dolny od strony wschodniej pałacu
1:10

Wilanów
Rozkład zbrojenia
1:10

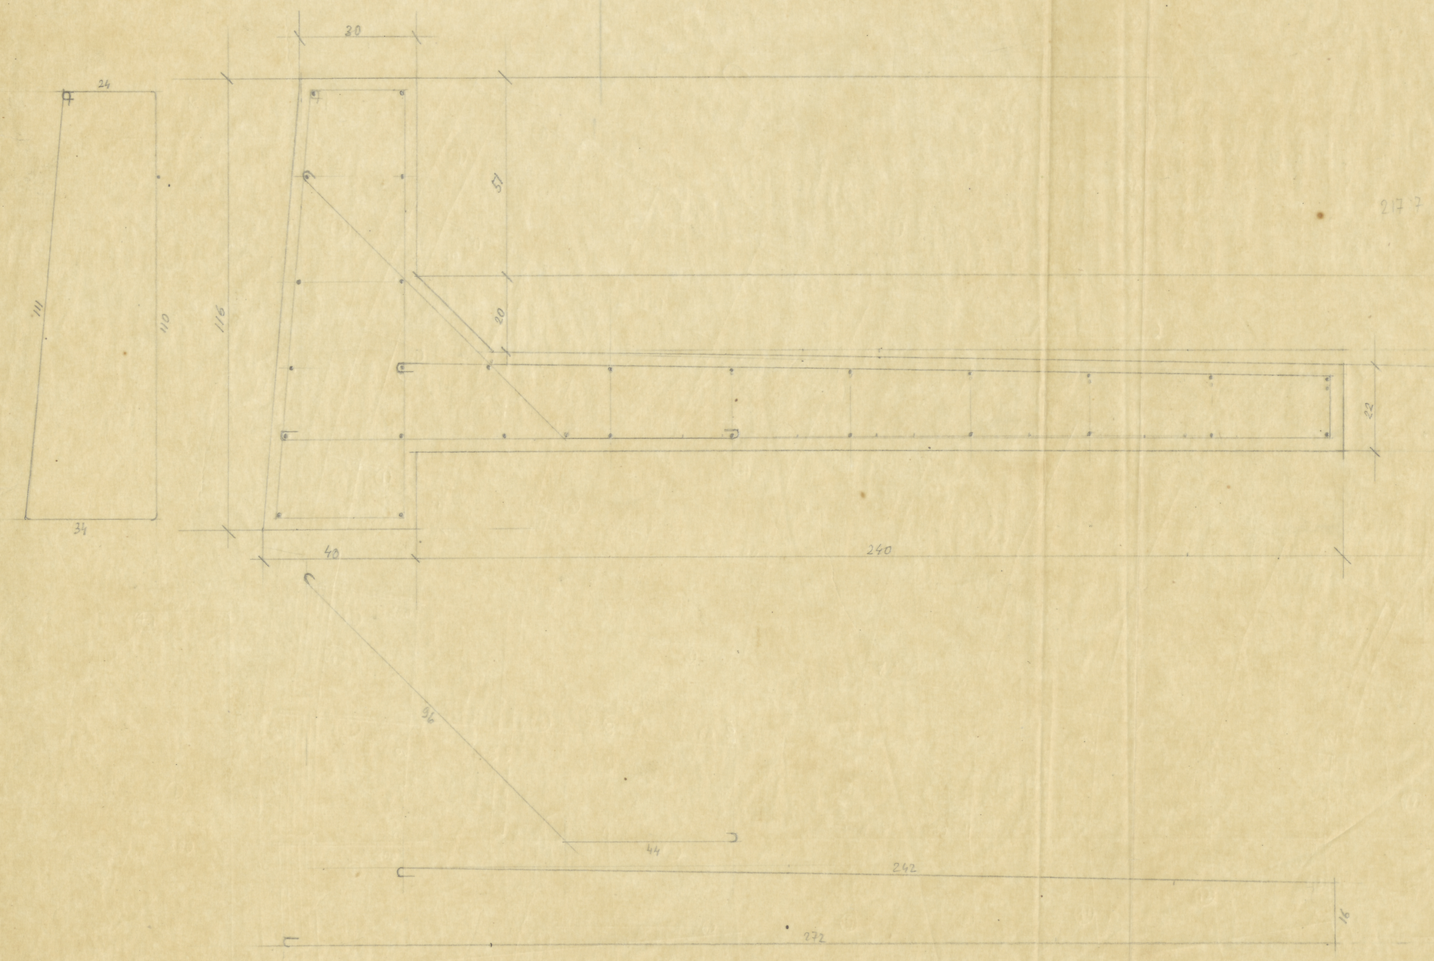

44.8 x 61,8 b.r
968,3
162,3
1130,6

234.0

217

9.9
81025
1625
405
20,25

Płyta. 20,25
981
30,06
2856
58,62

1130.6.0.3

300.78
2102
2406
234,06

3.5.42
220
110
231,0

12.272
24
84
24
32,64

16.36
48
36
576

4.18.36
1254
2508
150,48

10.272
24
48
24
23,04

392.36
1176
2352
141,12

368.12
36
72
96
441,6

368
12.272
24
12
24
23,44

12.328
36
36
96
40,56

12.328
360
96
3696

12.176
12
84
72
21,12

12.146
48
72
1752

13,76
1944
18,16
6,42

MILAN

TC-P-5872

CDZ. Nr inw.
TC-p. 6550