Wilanów

roboczy szkic źródła
b.r. 41.7 × 65.5
skala 1:10

na oporowej ścianie
~~opor. murze~~
~~fasy~~ tarasu V

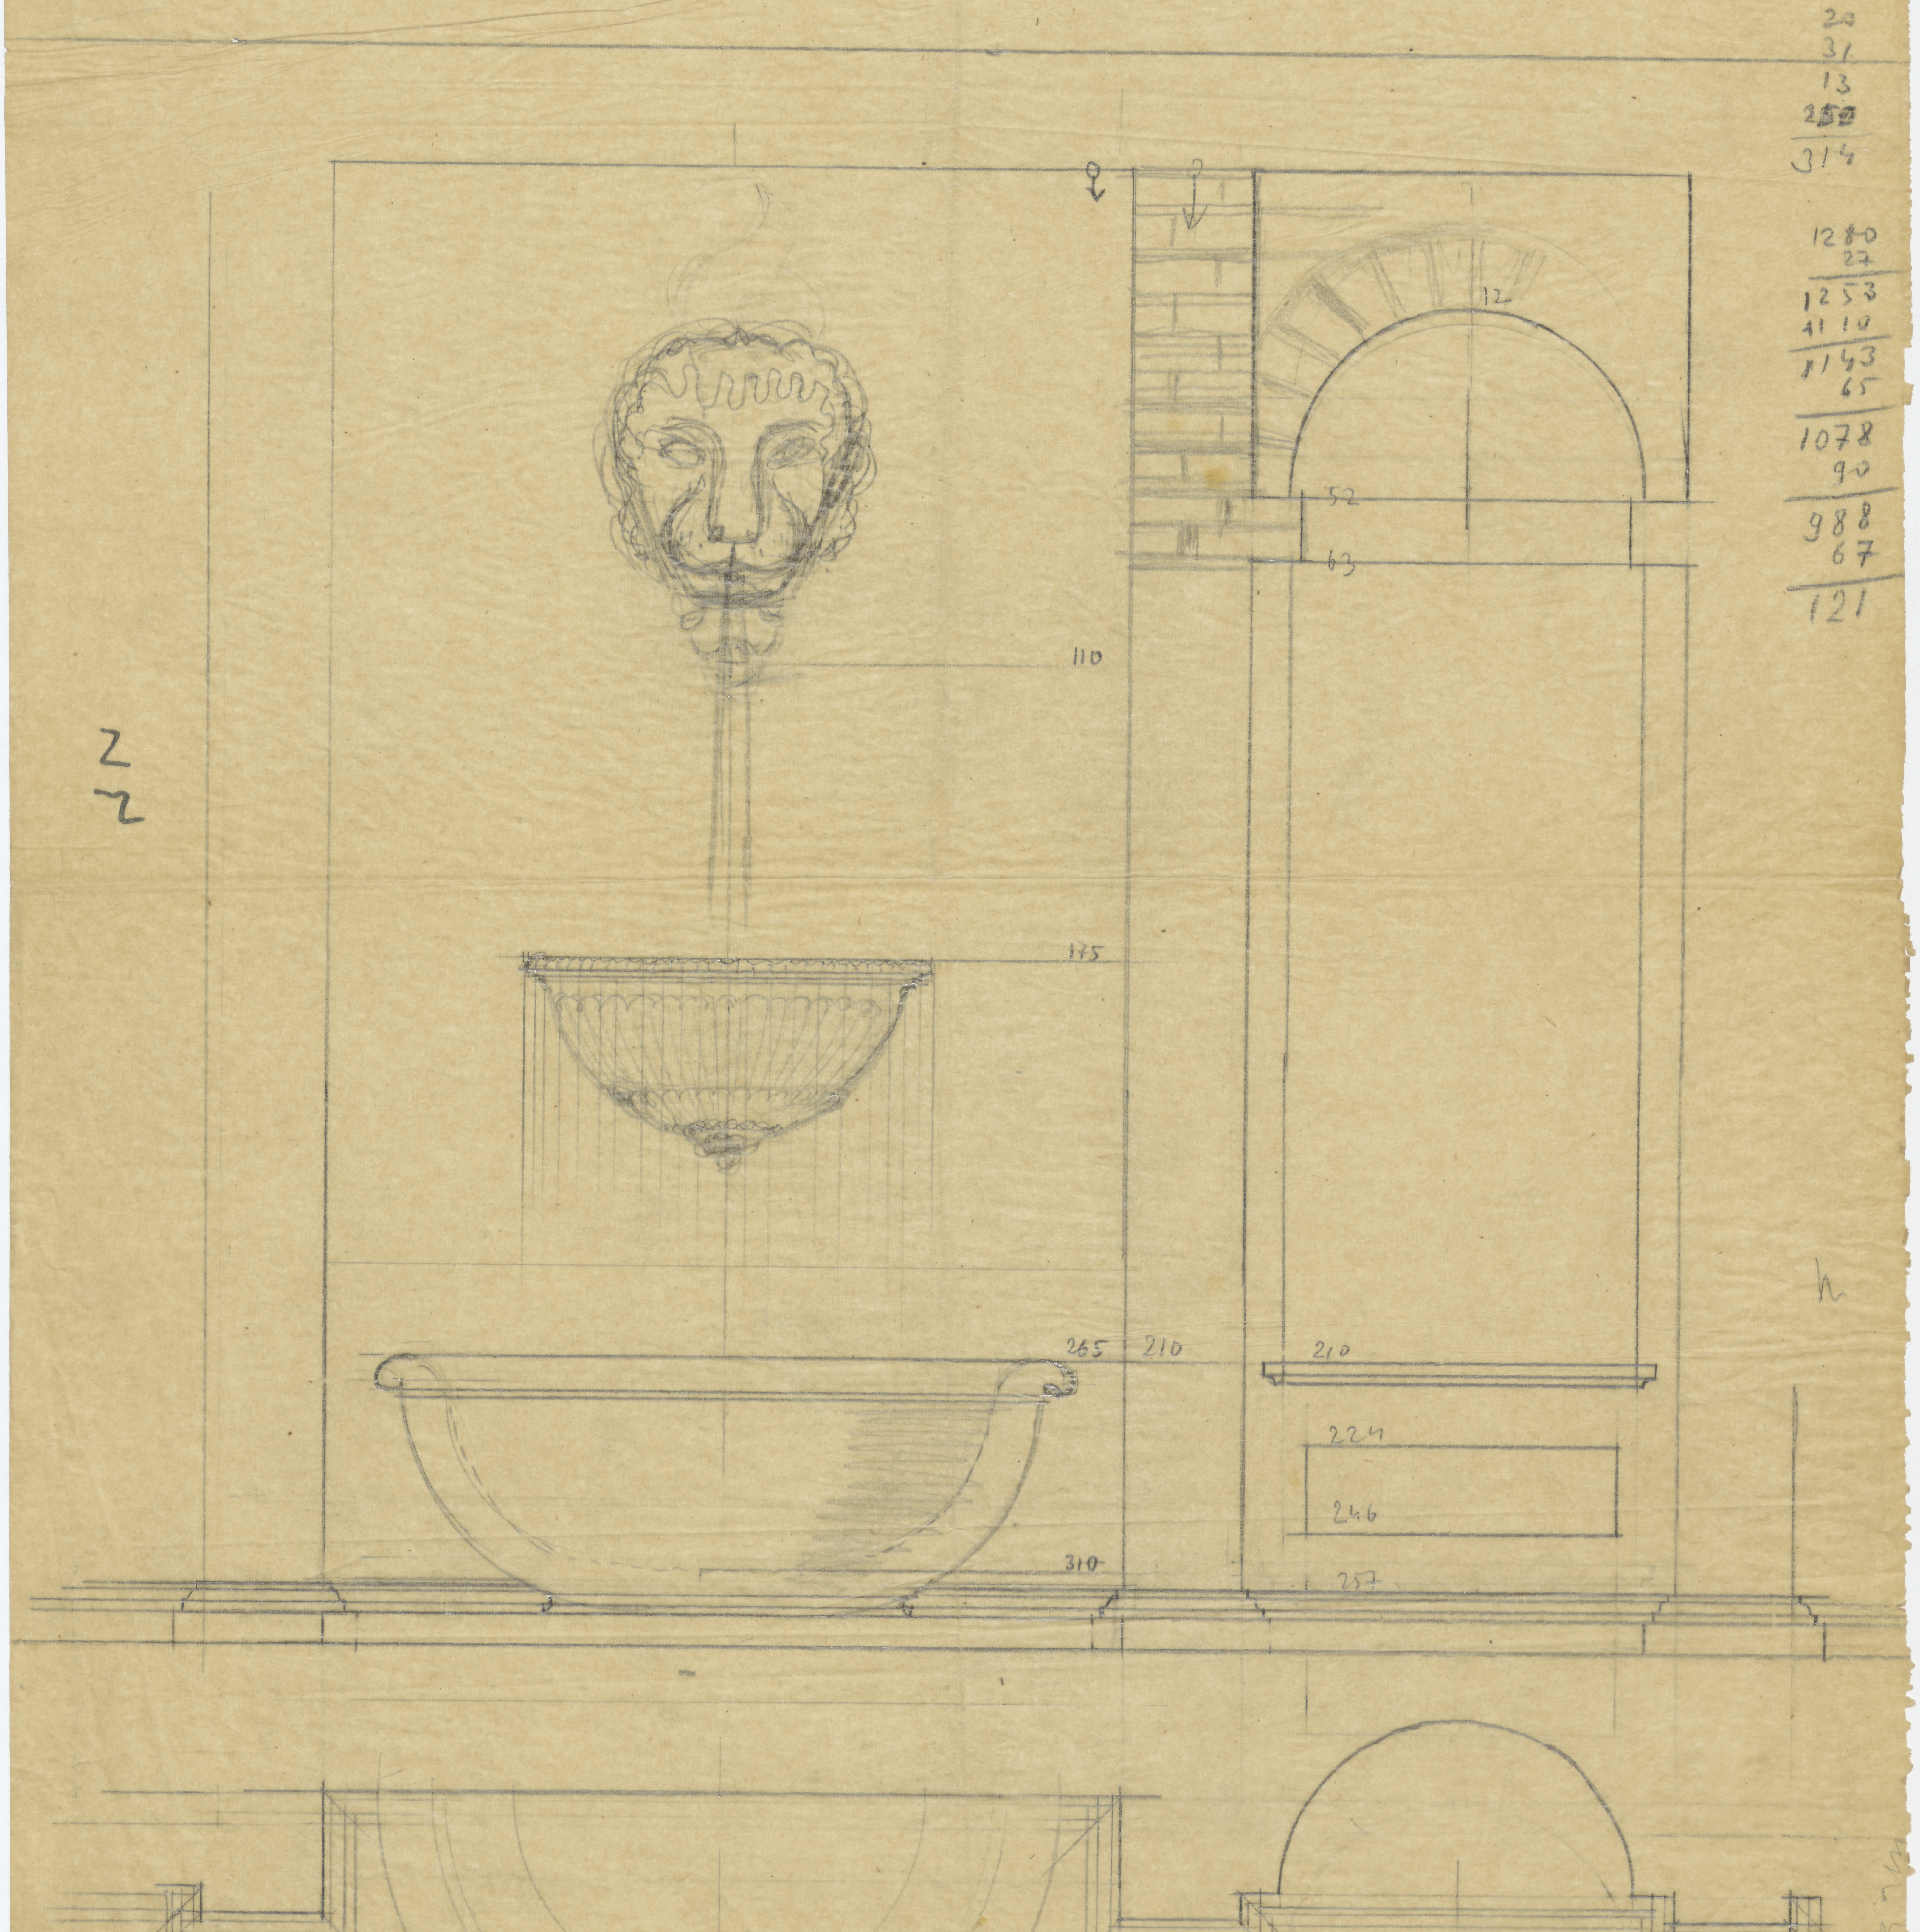

20
31
13
~~250~~
314

1280
27
1253
110
1143
65
1078
90
988
67
121

ODZ Nr inw
TC pl. 6559

TC-P-5881