WILANÓW • SCHODY DO OGRODU POŁUDNIOWEGO • SYTUACJA • 1:200
RYS. NR. 2.

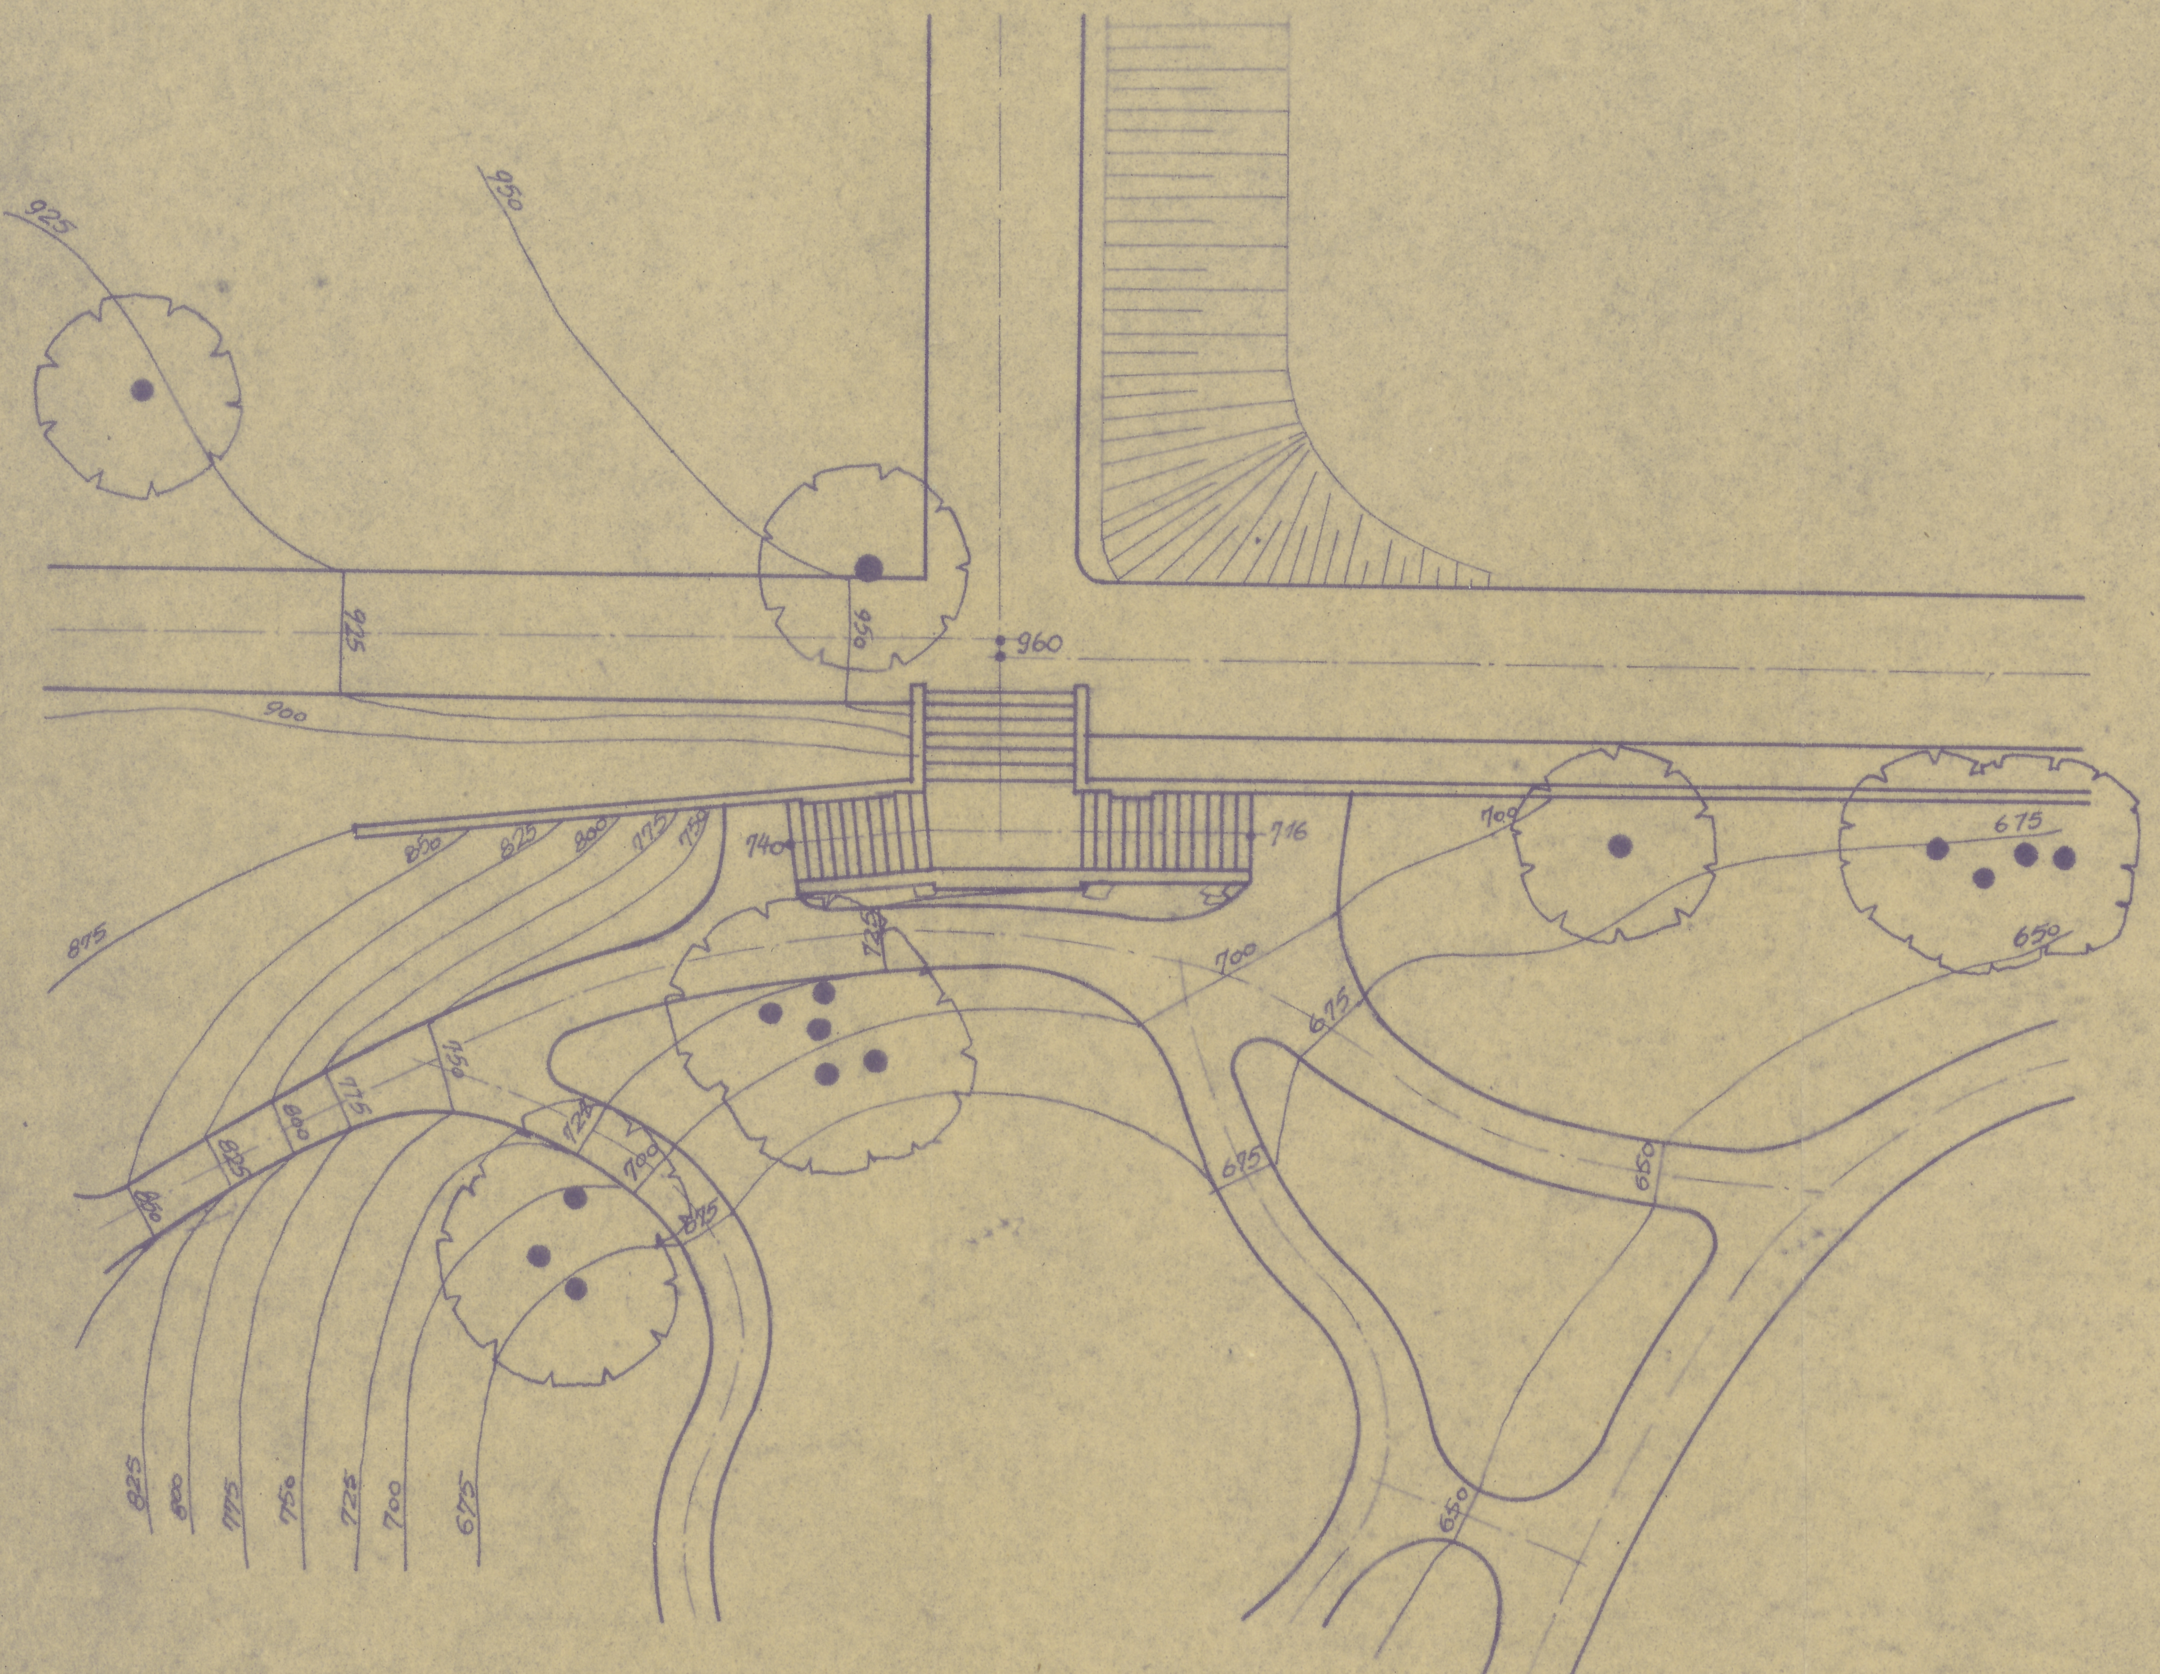
925
950
925
956
960
900
875
850
825
800
775
750
740
716
735
725
700
675
650
885
800
775
750
725
700
675
825
800
775
750
725
700
675
675
650
650

ZESPÓŁ GOSPODARSTW POMOCNICZYCH POLITECHNIKI KRAK.
PRACOWNIA KATEDRY PLANOWANIA PRZESTRZENNEGO
POD KIEROWNICTWEM PROF. DR. GERARDA CIOŁKA
WYKONAŁA MGR. INŻ. ARCH. BARBARA BARTKOWICZ

Rys Nr 2

TC-P-5884

ODZ Nr inw.
TC-pl 6562