
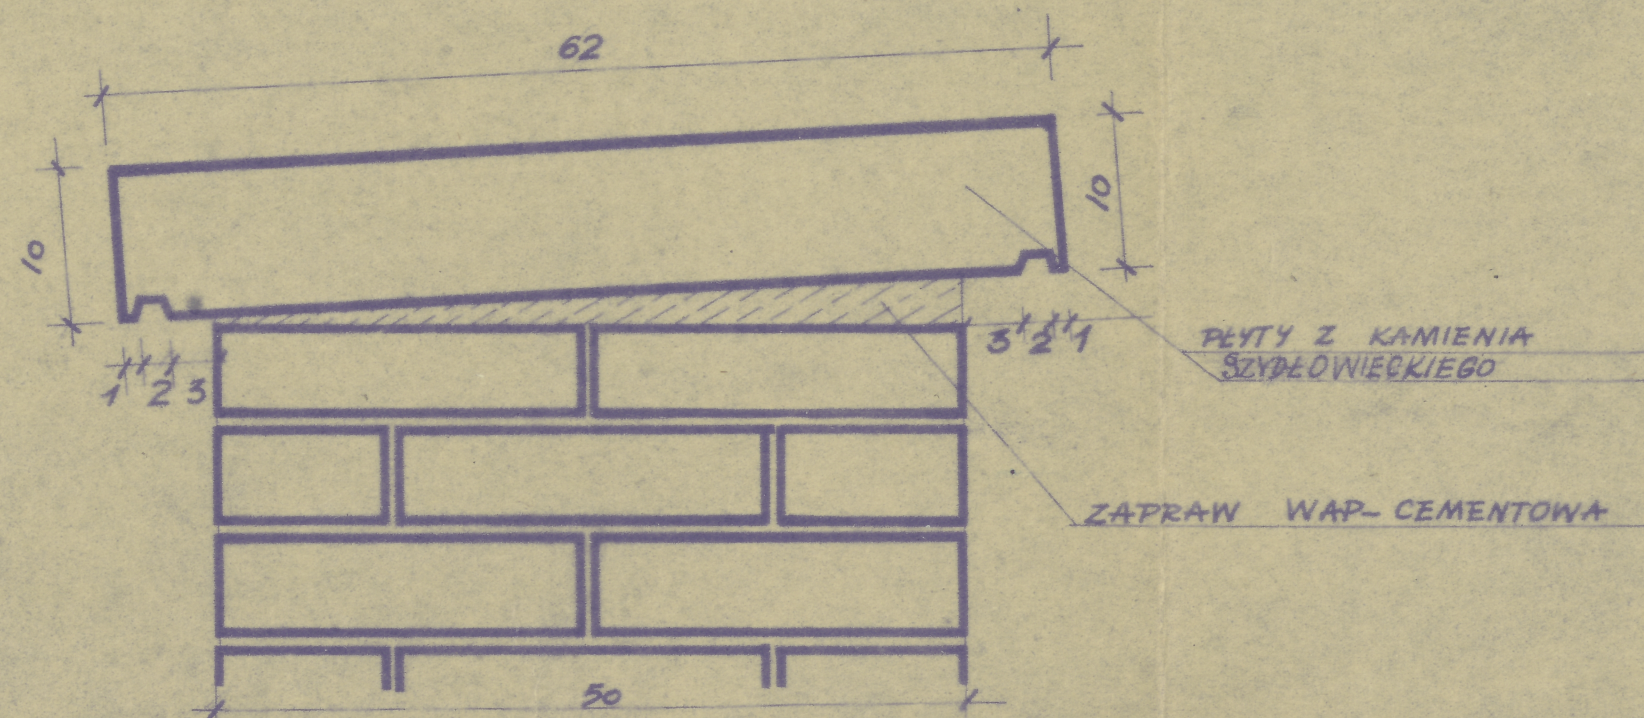


WILANÓW • SCHODY DO OGRODU POŁUDNIOWEGO • KAMIENIARKA •
RYS. NR.7.

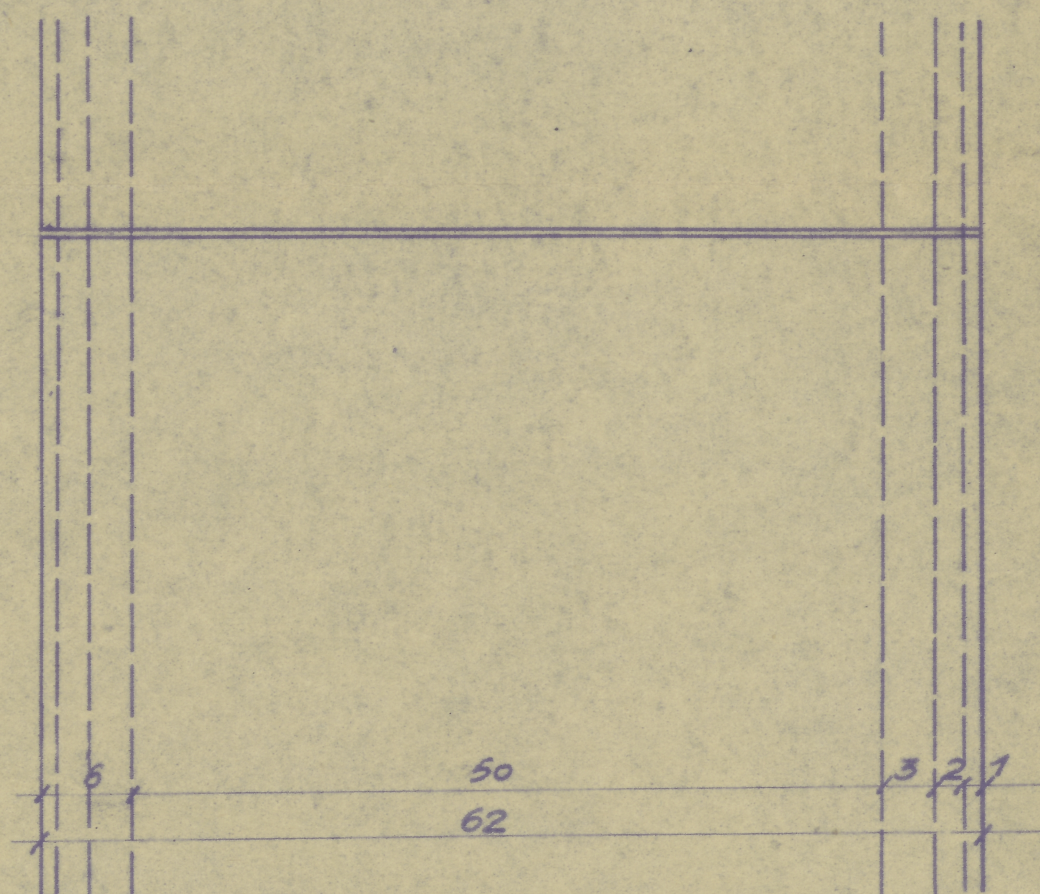

SZCZEGÓŁ PRZYKRYCIA MURKA
BARIERKI PŁYTĄ KAMIENNA - 1:5

ZESTAWIENIE ELEMENTÓW KAMIENIARKI

LP.	ILOŚĆ SZT.	WYMIARY	ELEMENT
1.	14.	80x62x10	
2.	1.	96x62x10	
3.	6.	80x52x10	
4.	2.	52x52x10	
5.	1.	110x52x10	
6.	1.	52(32+40)x10	
7.	2.	90x74x10	
8.	1.	74x(84+80)x10	
9.	1.	70x50x10	
10.	2.	62x52x10	
11.	1.	90x84x10	
12.	1.	90x62x10	

ZESPÓŁ GOSPODARSTW POMOCNICZYCH POL. KRAK.
PRACOWNIA KATEDRY PLANOWANIA PRZESTRZENNEGO
POD KIEROWNICTWEM PROF. DR. GERARDA CIOŁKA
WYKONAŁA MGR. INŻ. ARCH. BARBARA BARTKOWICZ

TC-P-5889

Wite