
[Most na wspór] 1:50
30 × 70 cm. t.

245
200
660
170
660
200
245
2380

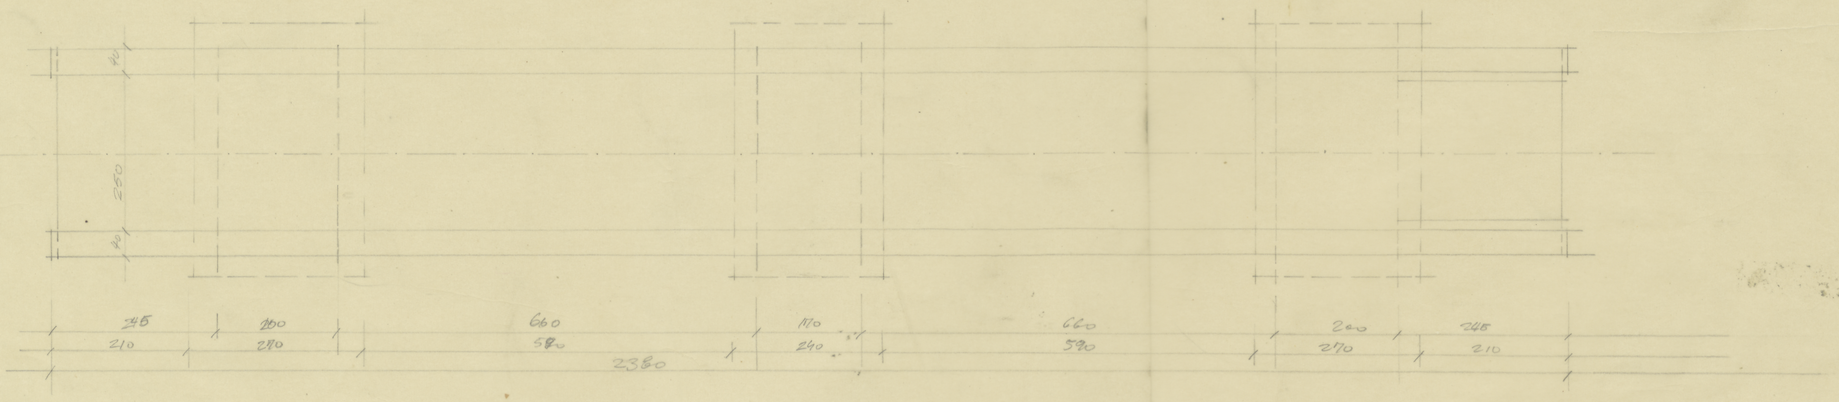

RZUT PODSTAWNY 1:50
TC-8-5893

ODZ Nr inw.
TC-8-6871