
WILANÓW
NIWELACJA SIECI DROGOWEJ 1:500

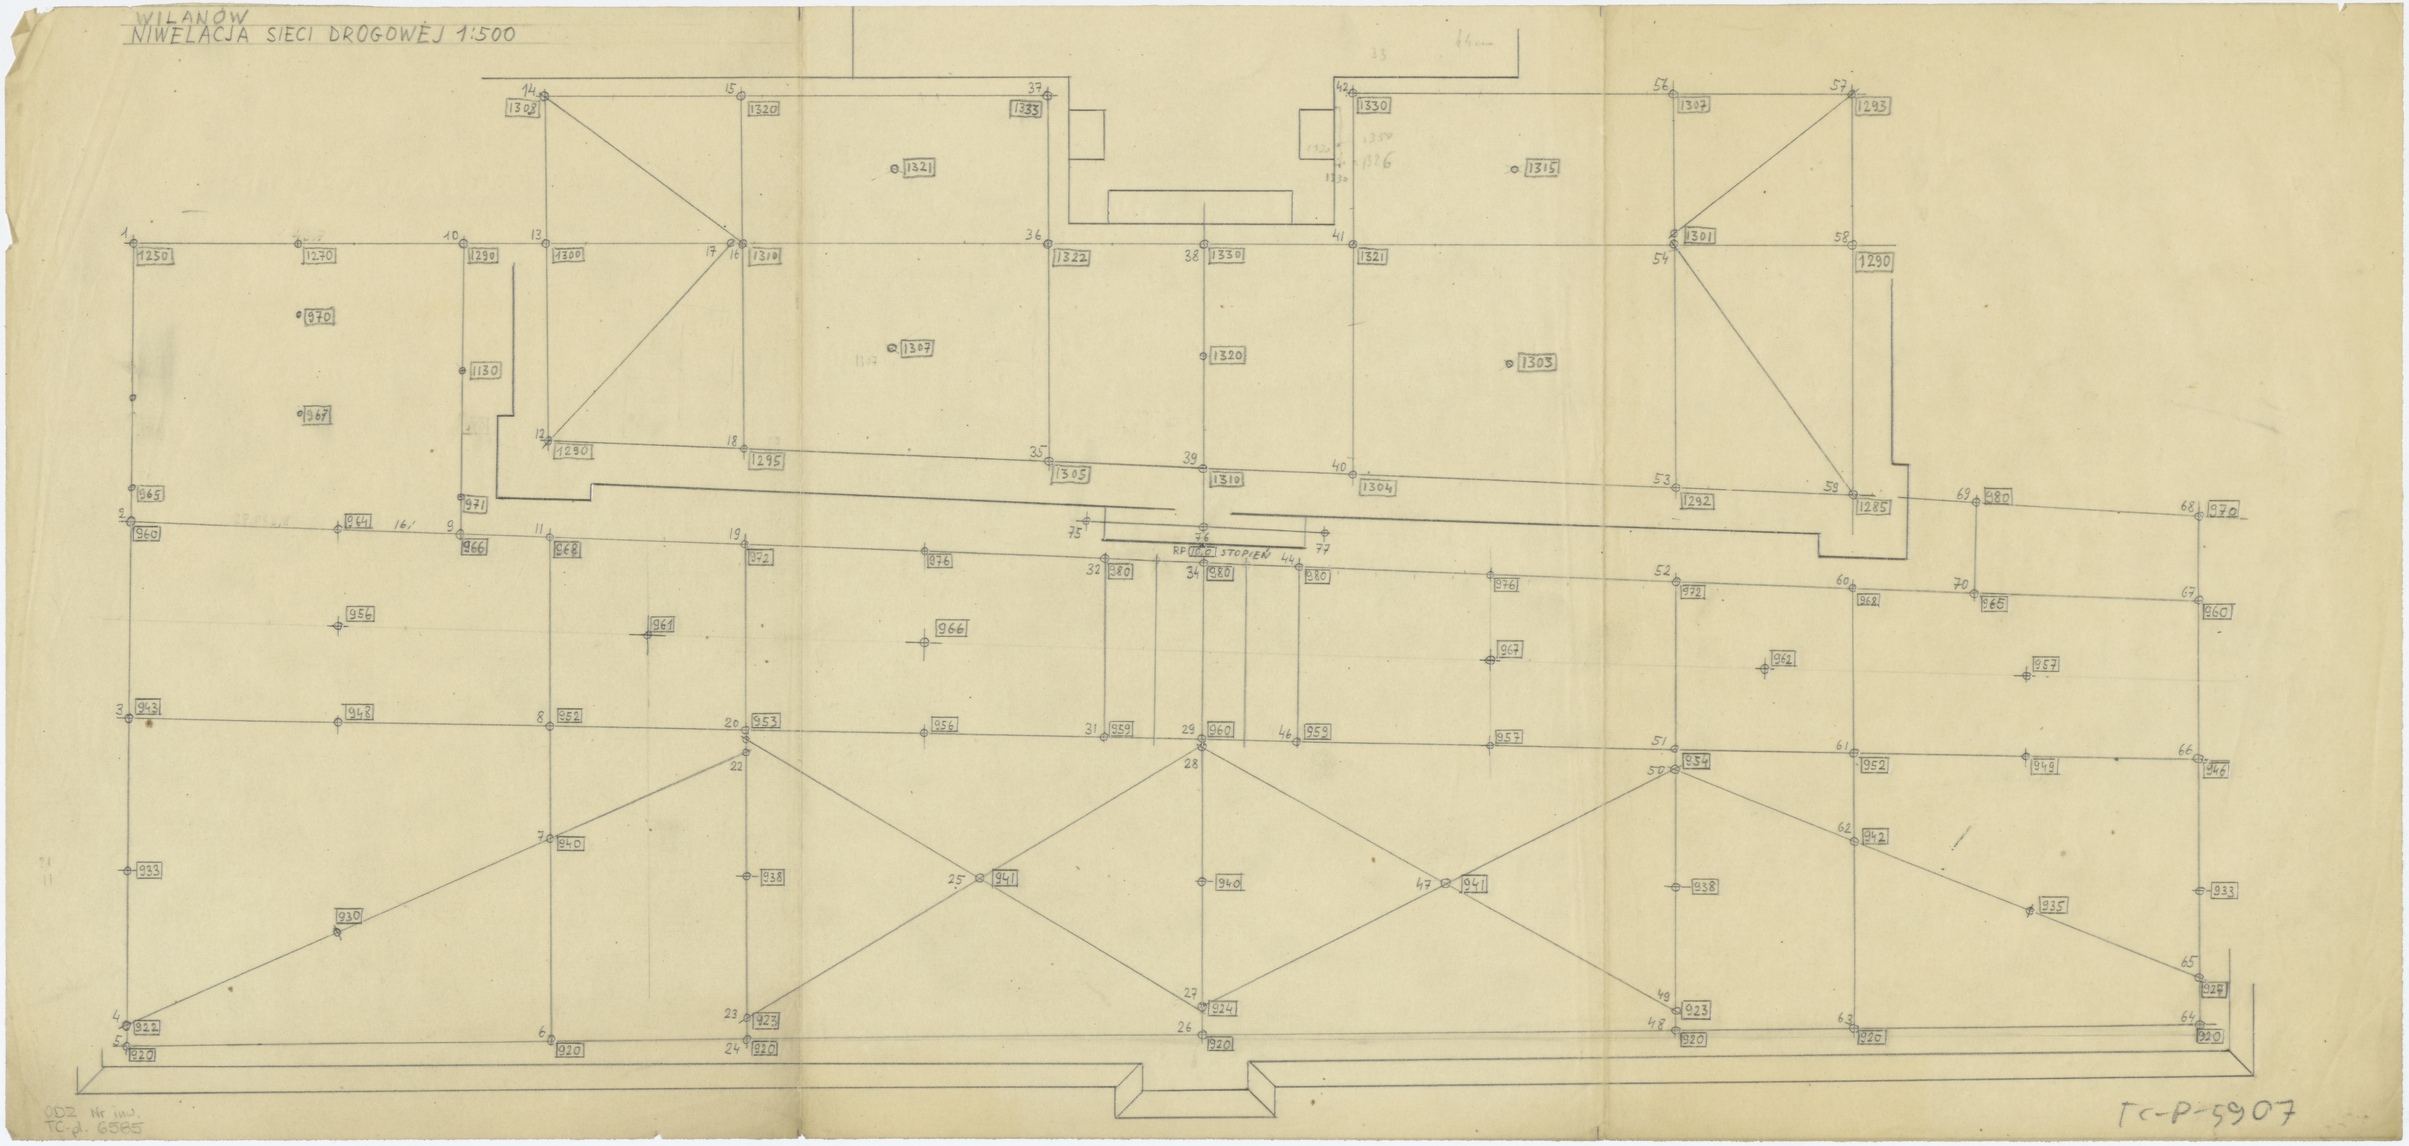


ODZ Nr inw.
TC-p. 6585

TC-P-5907