PRZEKROJE POPRZECZNE DRÓG

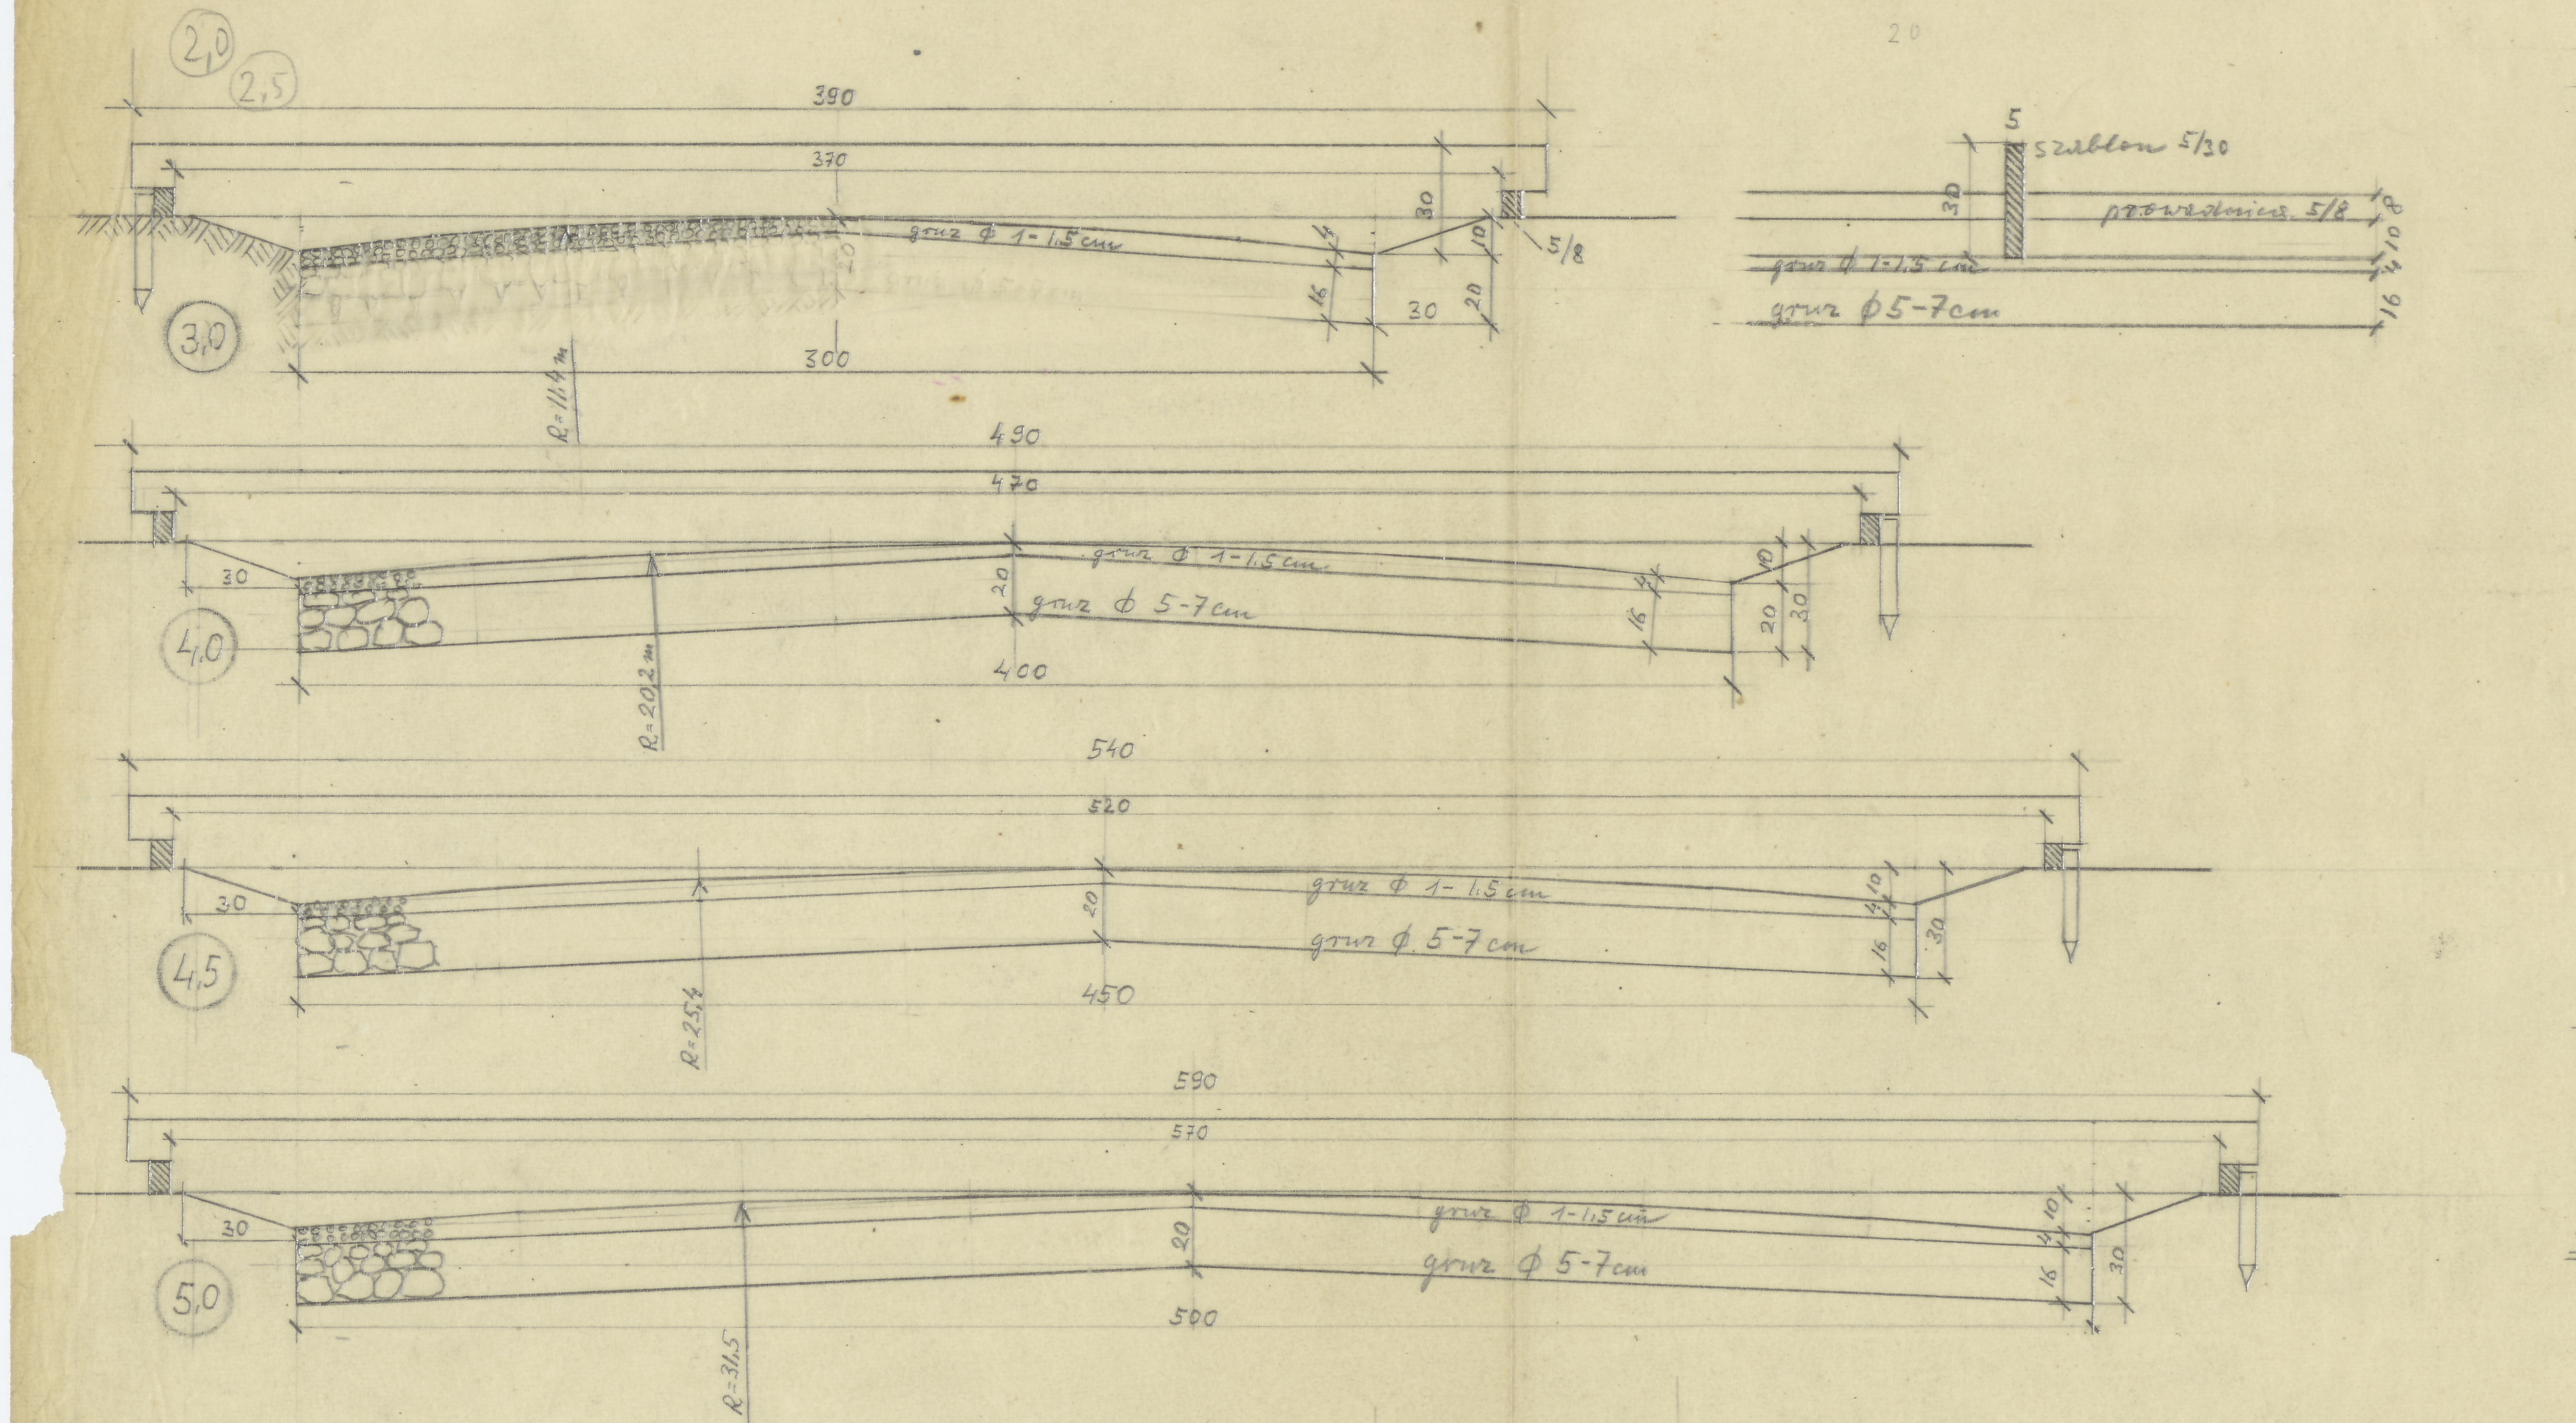

NAWIERZCHNIA PÓŁTWARDA: GRUZ CEGLANY

NAWIERZCHNIA TWARDA: KLINKIER

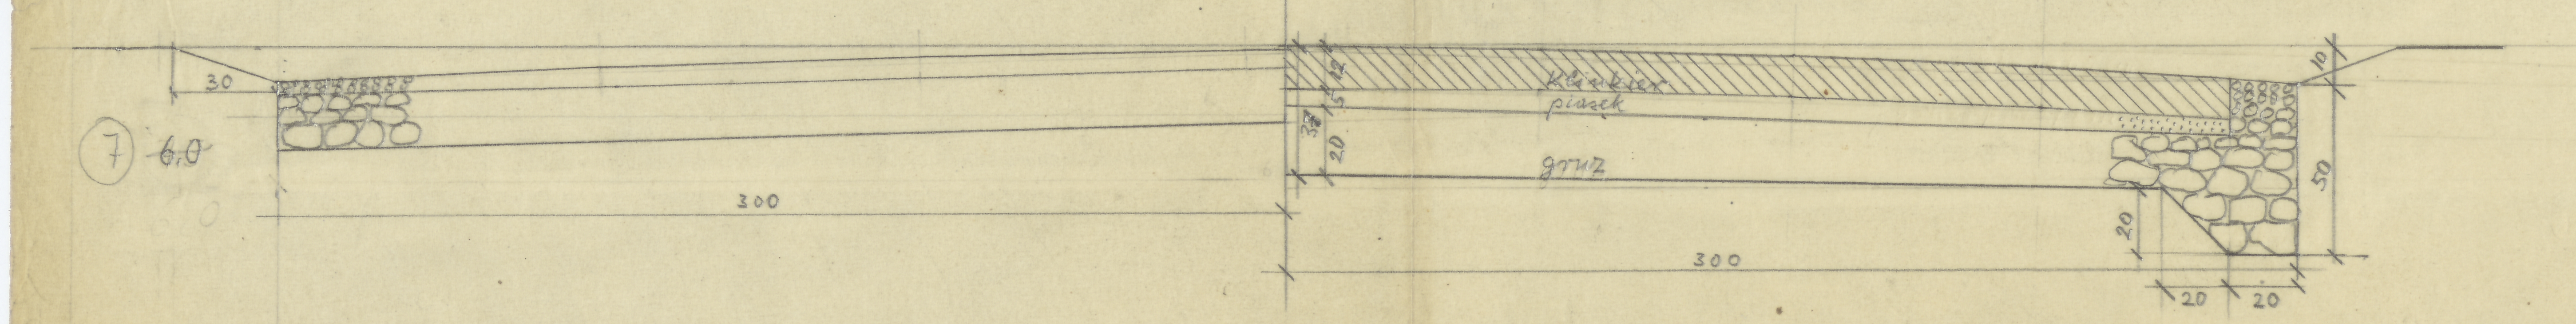

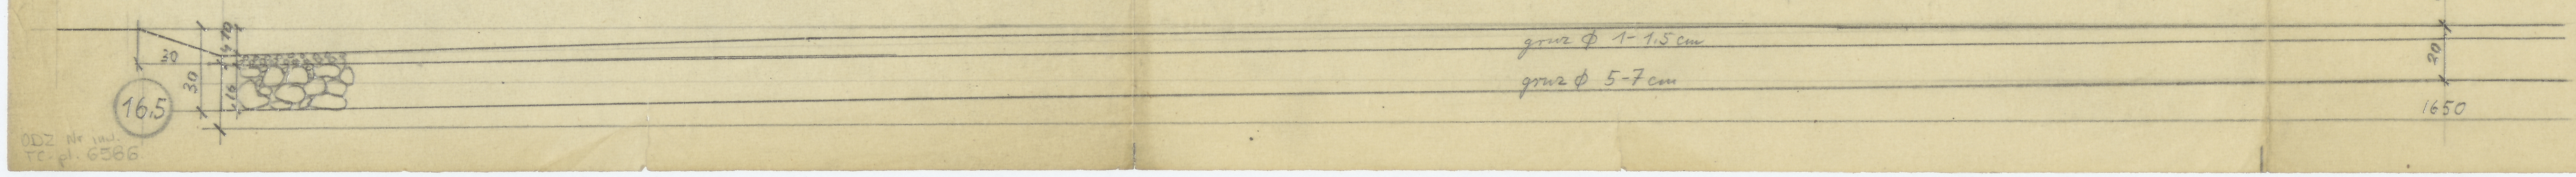

DROGI 3 m

Nº Nº	mb
14-16	32,2
12-16	35,2
9-10	38,0
55-57	29,4
54-59	40,2
	175,0

DROGI 4 m

Nº	mb
5-6	56,4
6-24	25,5
24-26	59,0
26-48	63,0
48-63	23,0
63-64	45,0
65-66	28,0
66-67	20,5
67-68	11,5
68-69	29,2
	361,1

DROGI 4,5 m

Nº	mb
14-15	25,5
15-37	40,5
13-14	19,0
> ~~12-13~~	~~26,0~~
> ~~12-18~~	~~25,5~~
> ~~18-35~~	~~40,6~~
> ~~35-39~~	~~20,0~~
> ~~39-40~~	~~20,0~~
> ~~40-53~~	~~42,2~~
> ~~53-59~~	~~23,5~~
~~42-56~~	~~42,0~~
56-57	23,5
3-8	55,8
8-20	25,5
20-31	47,4
31-46	25,4
46-51	49,4
51-61	23,5
61-66	45,0
4-7	61,2
7-22	28,0
	709,5

Nº	mb
48-50	31,5
51-52	22,0
50-62	25,0
62-65	48,5
63-62	25,0
62-61	11,5
61-60	21,5
6-7	26,7
7-8	14,5
8-11	24,7
23-22	34,5
20-19	24,2
23-25	35,0
25-28	33,5
22-25	35,5
25-27	33,0
27-28	34,0
28-47	37,0
47-49	34,5
27-47	36,5
47-50	33,5
	663,1

1372,6

DROGI 5 m

Nº	mb
1-2	36,3
2-3	25,6
3-4	40,0
1-10	43,7
10-13	11,0
13-17	24,0
16-36	40,5
36-38	20,0
38-41	20,0
41-54	42,0
54-58	23,5
15-16	19,0
16-18	27,0
36-37	19,0
36-35	28,8
40-41	30,1
41-42	19,5
54-56	19,5
53-54	31,8
57-58	19,5
> ~~58-59~~	~~32,9~~
2-9	43,8
9-11	11,8
11-19	25,5
19-32	47,5
32-44	25,4
44-52	49,5
52-60	23,5
60-70	16,0
70-67	29,2
64-65	7,0
69-70	12,0
31-32	23,5
30-33	23,4
43-45	23,1
44-46	23,0
	947,9

DROGI 6 m

Nº	mb	
101-102	83,0	
102-103	13,0	
102-105	84,5	
104-105	14,0	
105-106	103,5	
106-107	84,0	Klinkier
107-108		
108-109	86,5	klinkier
109-110		
103-112	236,0	Klinkier
103-113	239,0	Klinkier
103-107	128,0	klinkier
110-111	84,0	
101-114	69,0	
	1222,5	

DROGA 16,5 m

Nº	mb
38-39	29,4
	29,4

ZESTAWIENIE

3,0	175,0	525 m²
4,0	361,1	1442 m²
4,5	1372,6	6180 m²
5,0	947,9	4740 m²
6,0	1222,5	7333 m²
16,5	29,4	485 m²
		20705 m²

drogi 7 m

12-13	182	26,0
12-18	178	25,5
18-35	284	40,6
35-39	140	20,0
39-40	140	20,0
40-53	295	42,2
53-59	164	23,5
58-59	230	32,9

ODZ Nr inw. TC-pl. 6586

TC-p 5908