
W-wa Zamek . Projekt ogrodu z 1767. J. Fontana

1:1000

Wista

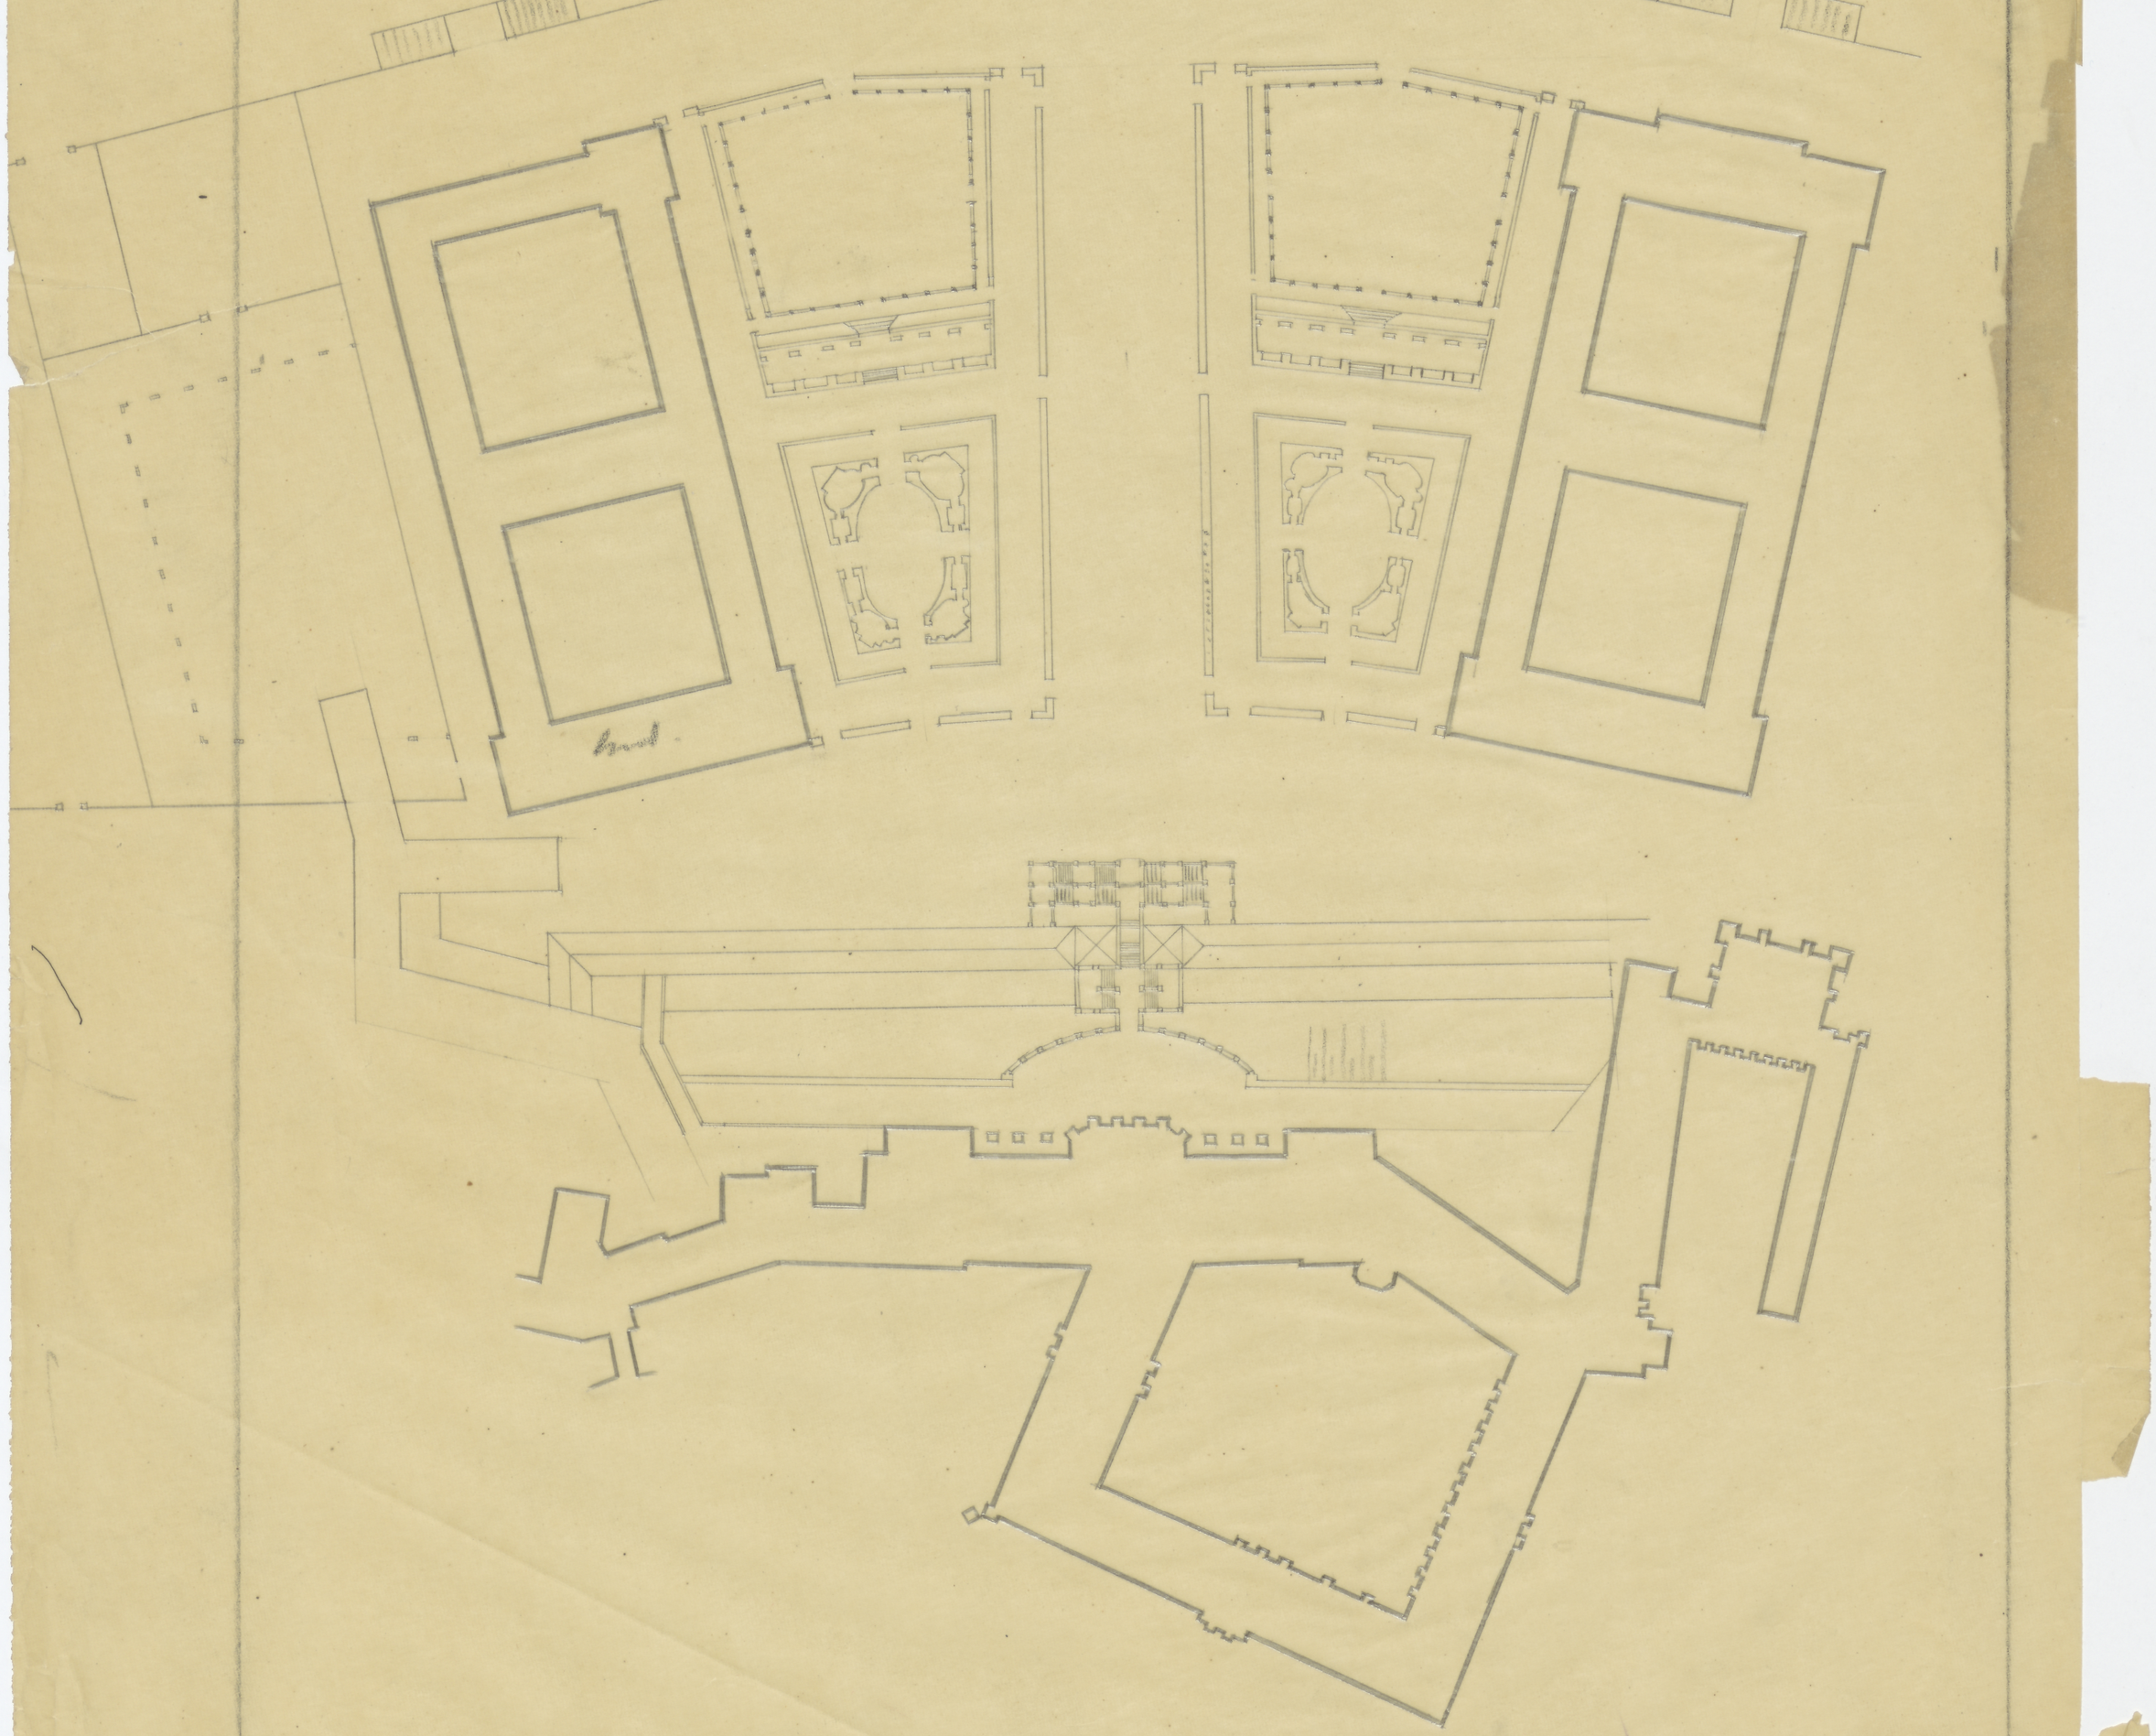

r. 32.8 × 43,2 . V

1:1000 TC-P-5940

ODZ Nr inw.
TC-pl 6617