


Warszawa
 Zamek Król.
 Projekt mostu na osi
 zamku.
 Gab. Rycin U. W. Pułko 187
 Schroeger № 211
 — № 218.
 Projekt mostu archidawcy
 mjr. Woyten 1768
 rys. Denbel.

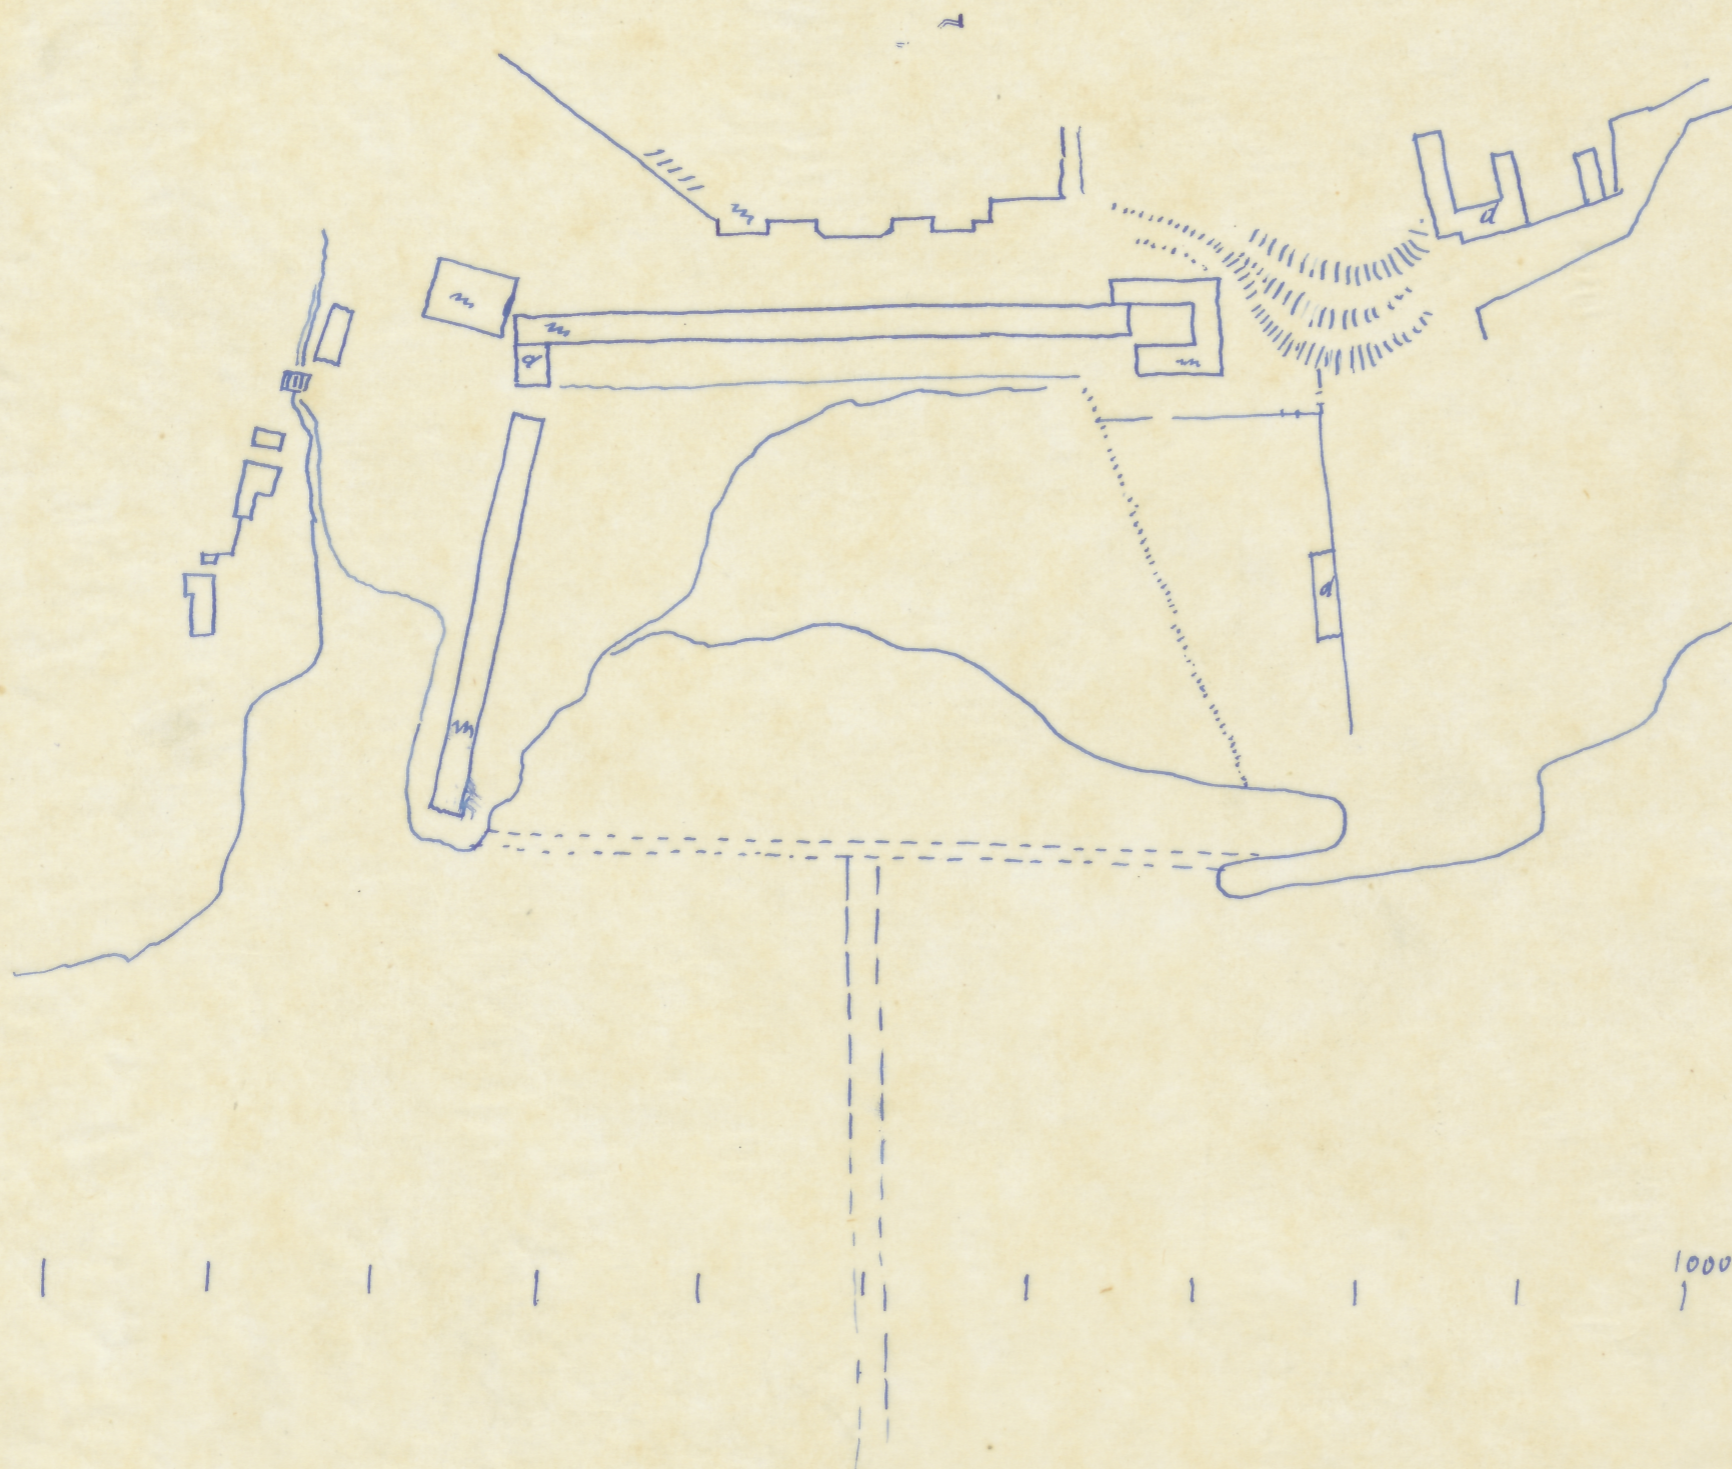

1000 łokci

l. r. 25,5 x 37,2

002 Nr inw.
 TC-pl. 6620

TC-P-5943