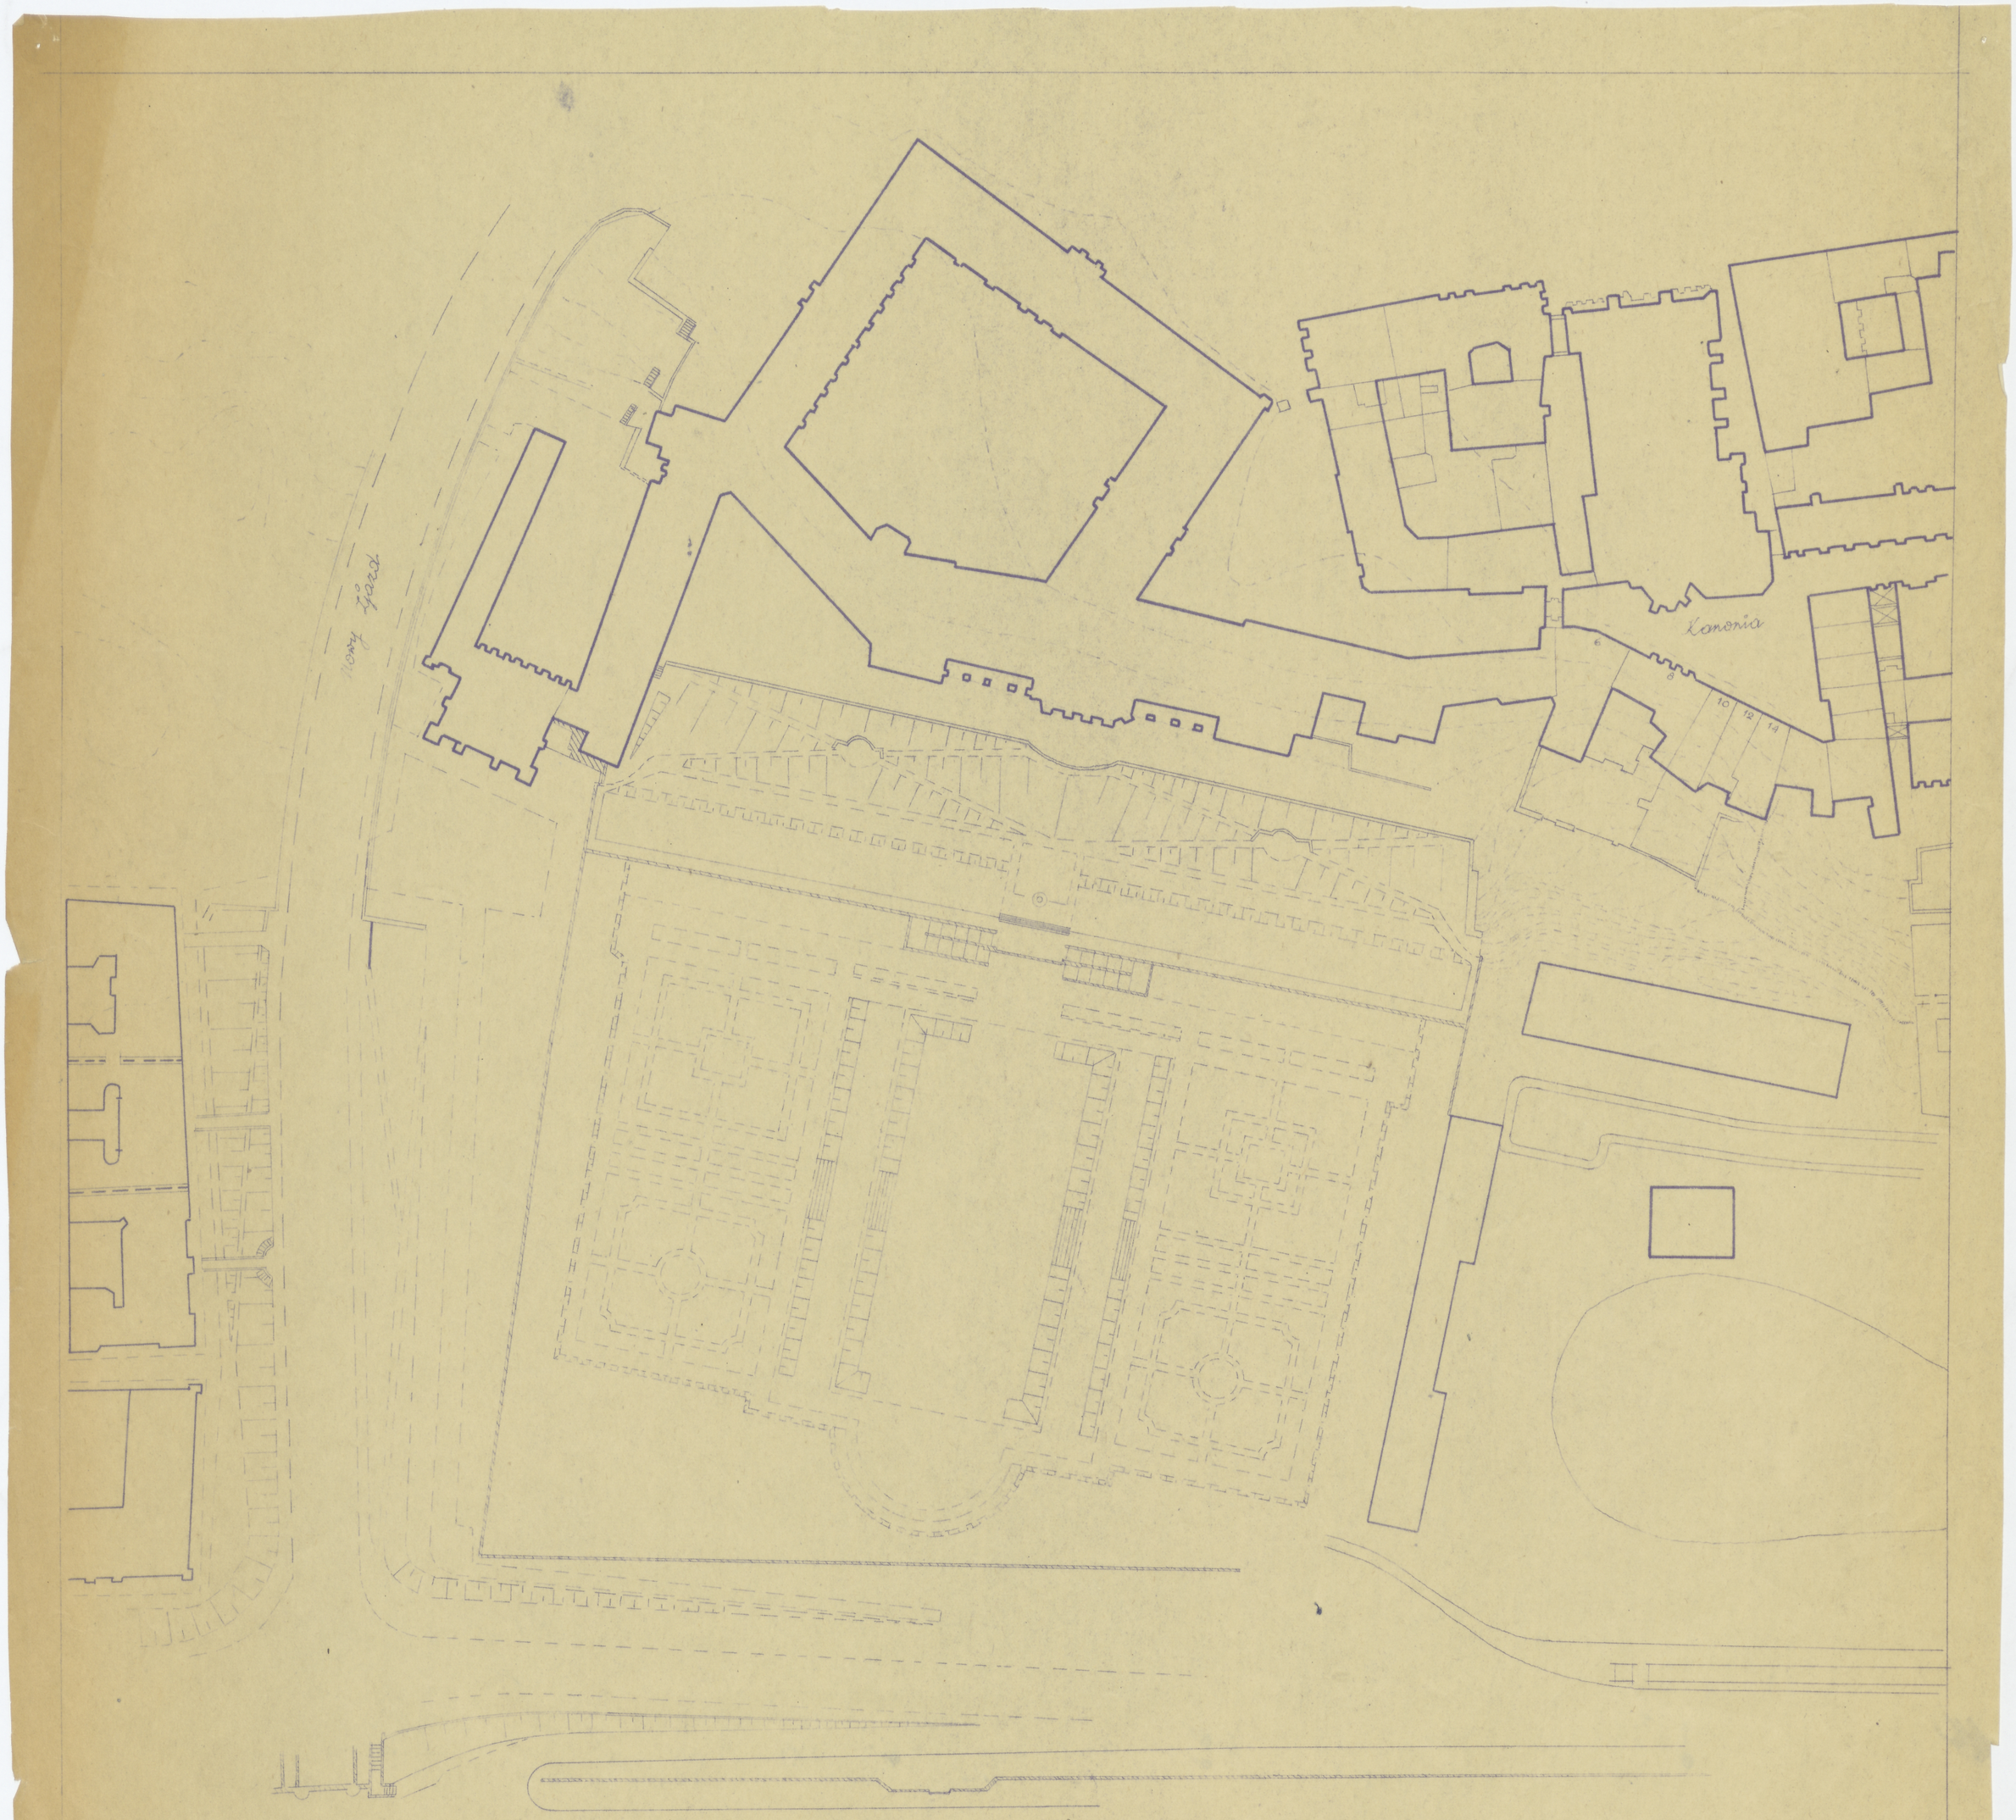


PROJEKT INŻ. ARCH. SZYSZKO-BOHUSZA
1939 R.

Zamek

r. 39.6×42.3 V
[1:1000] TC-P-5949

ODZ Nr inw.
TC-pl. 6626