


17

Plan syt.
klaszt. Paulinów
w
Wieruszowie
zab. do tegoż

AGAD

467

21-20

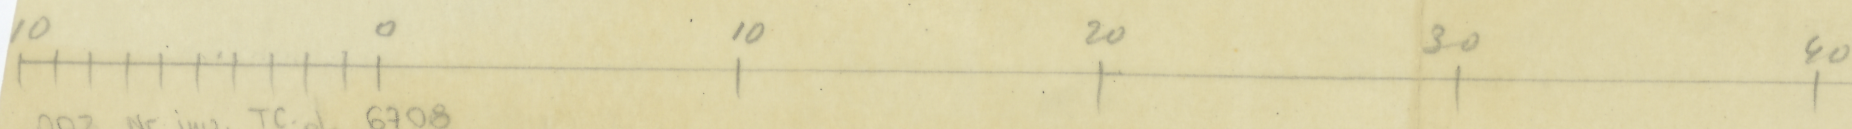

DDZ Nr inw. TC pl. 6708

38,5 x 37 cm

50 saż. robij

1-1 A-Like
budownic

TC-P-6036