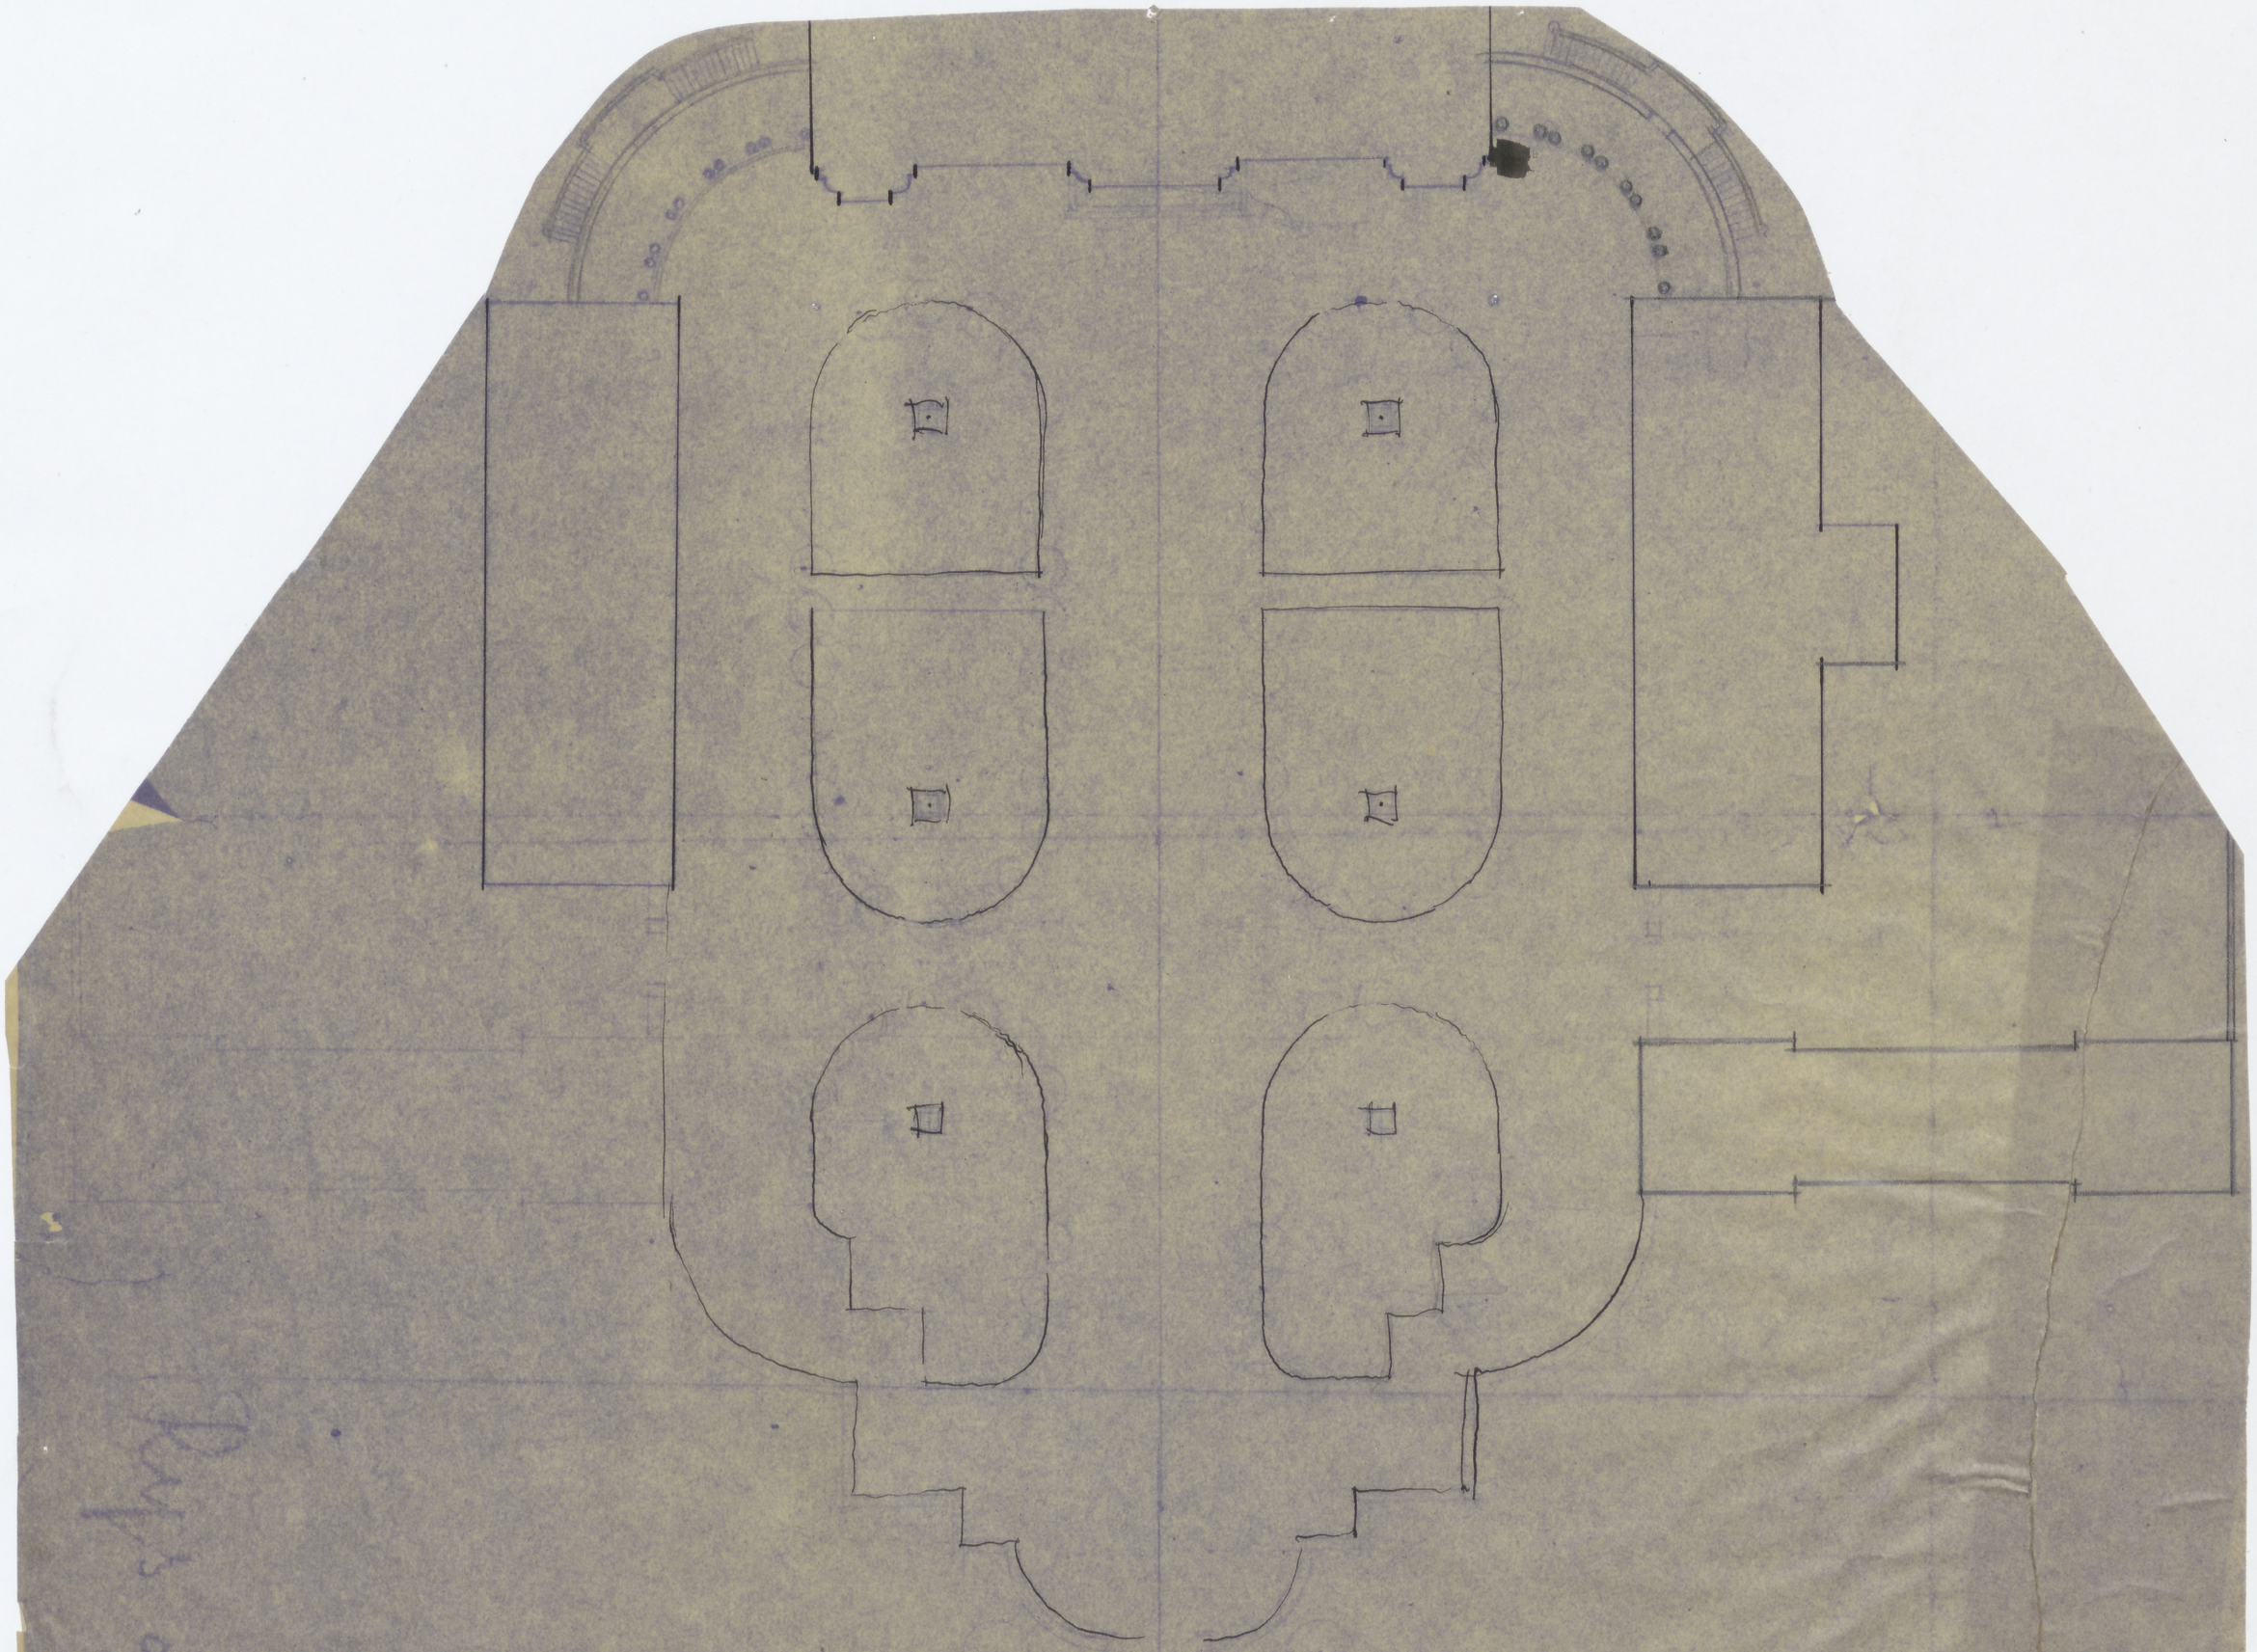

Średnica 1

Odrys z projektu
b. r. 30 x 34 cm.

Wolbórz 1:500

ODZ Nr inw.
TC-pl. 6814

TC-P-6150