KALATÓWKI

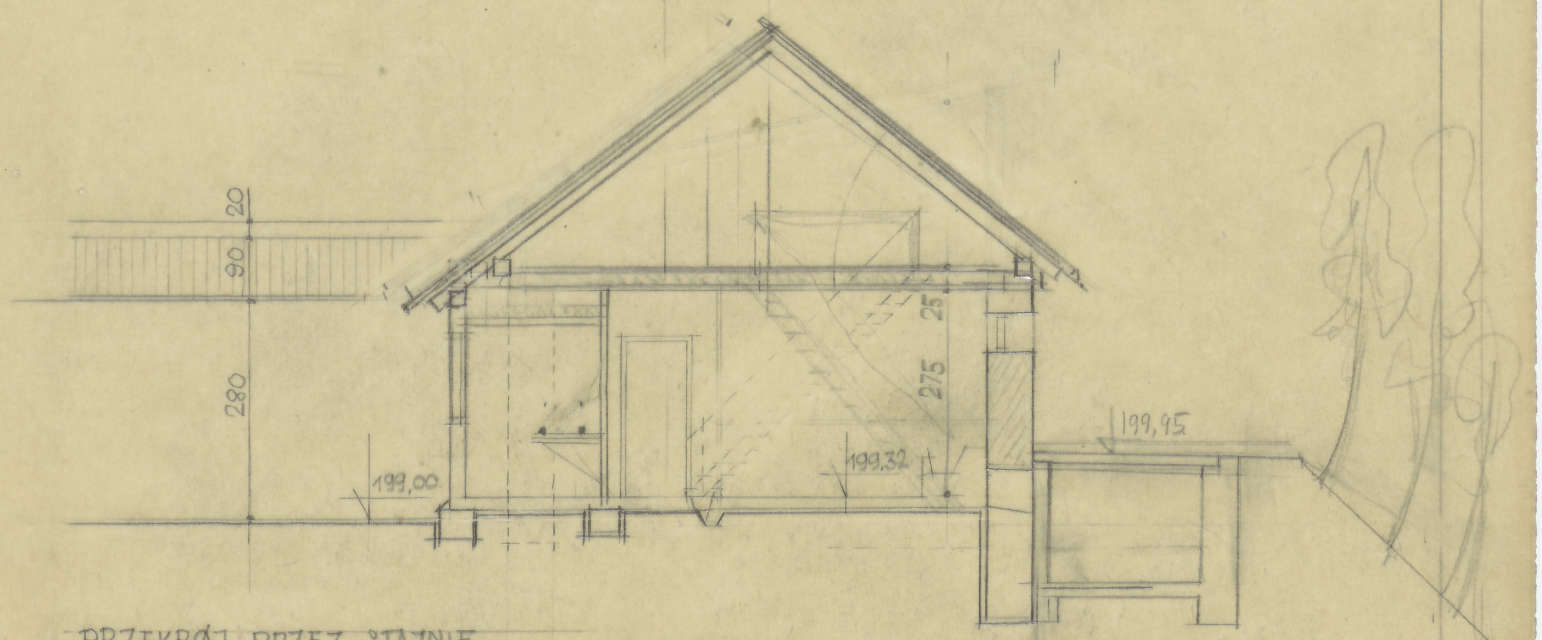

PRZEKRÓJ PRZEZ STAJNIĘ

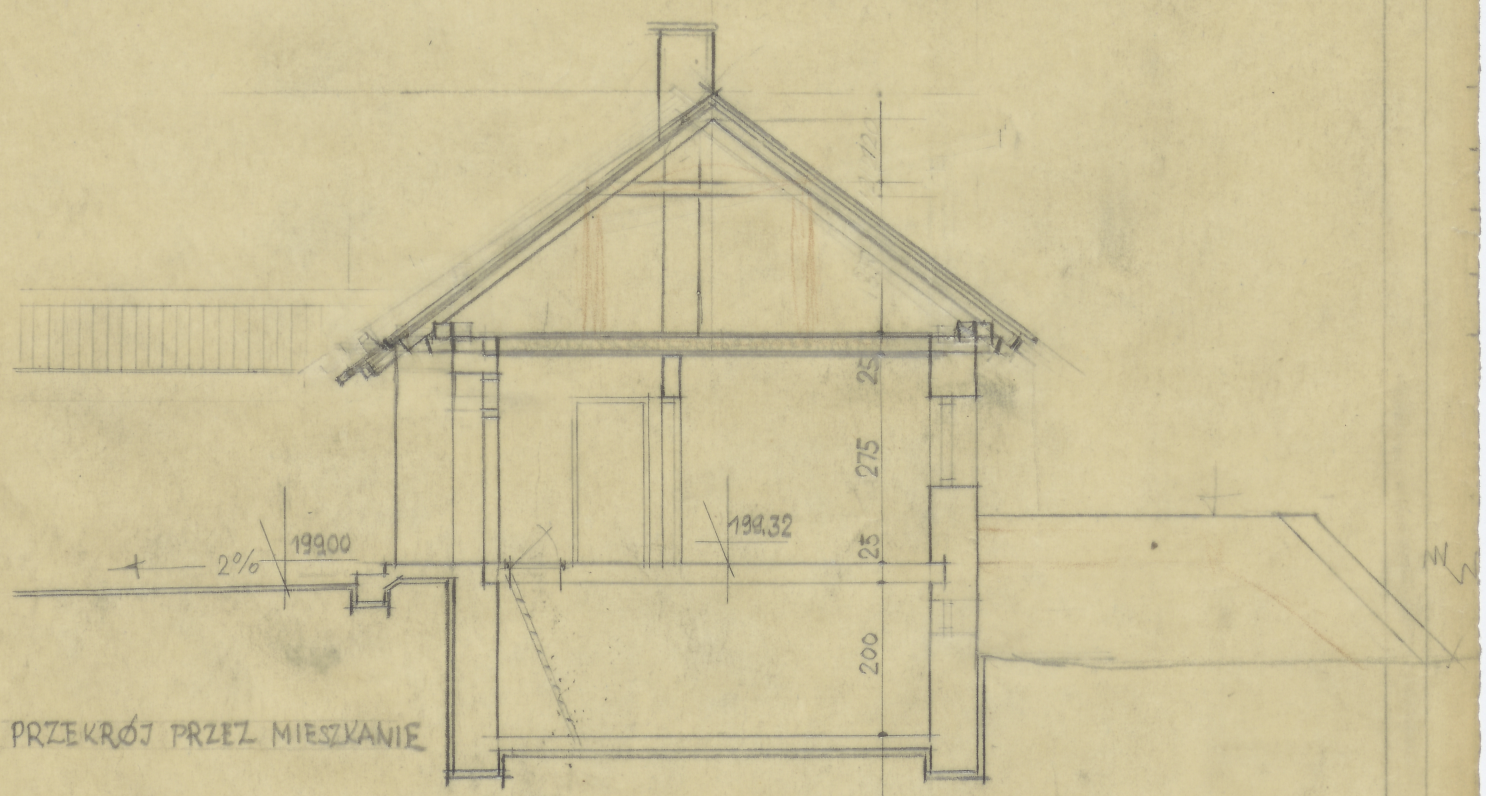

PRZEKRÓJ PRZEZ MIESZKANIE

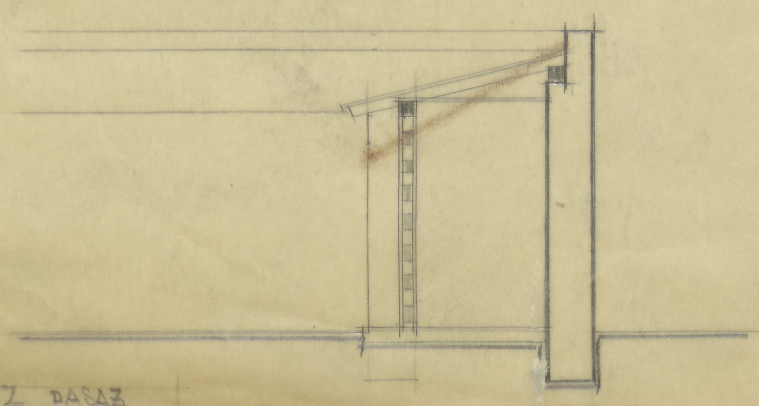

PRZEKRÓJ PRZEZ PASAŻ

TC-P-6296

TC-pl. 6942.

34,5 X 23,4