




ZAKOPANE-RONDO · OBOZOWISKO · PRZEKROJE POPRZECZNE TERENU 1:500 ·

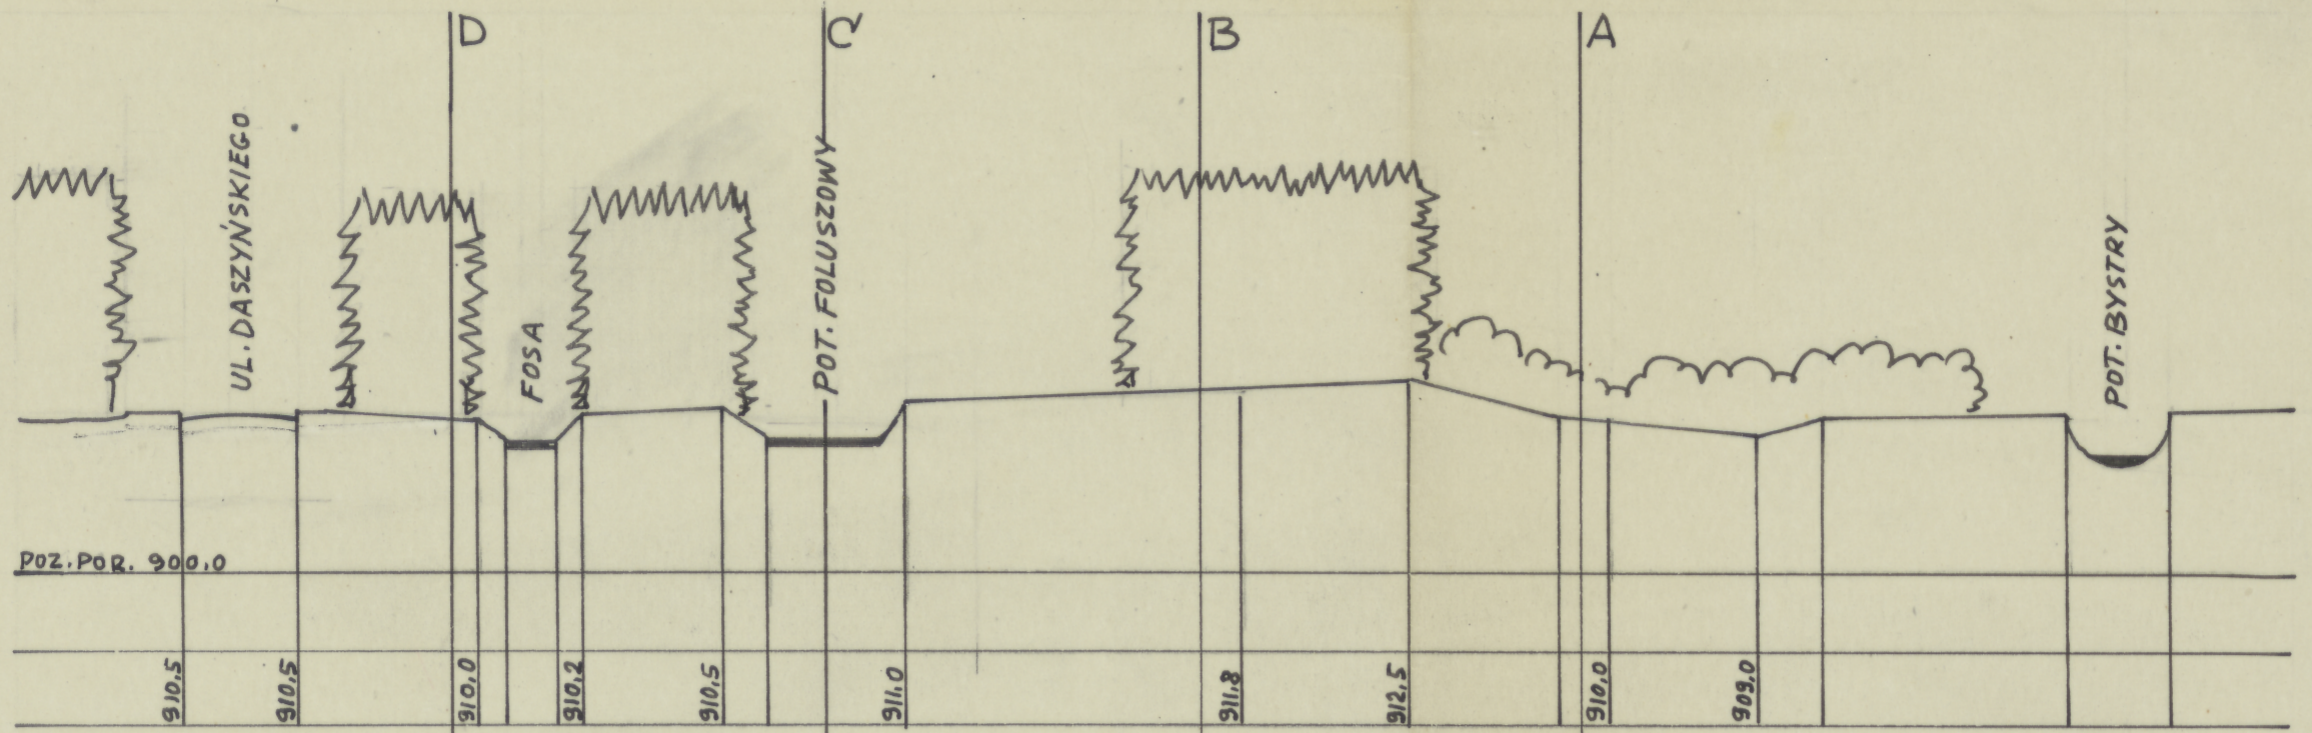


PRZEKRÓJ 1-1

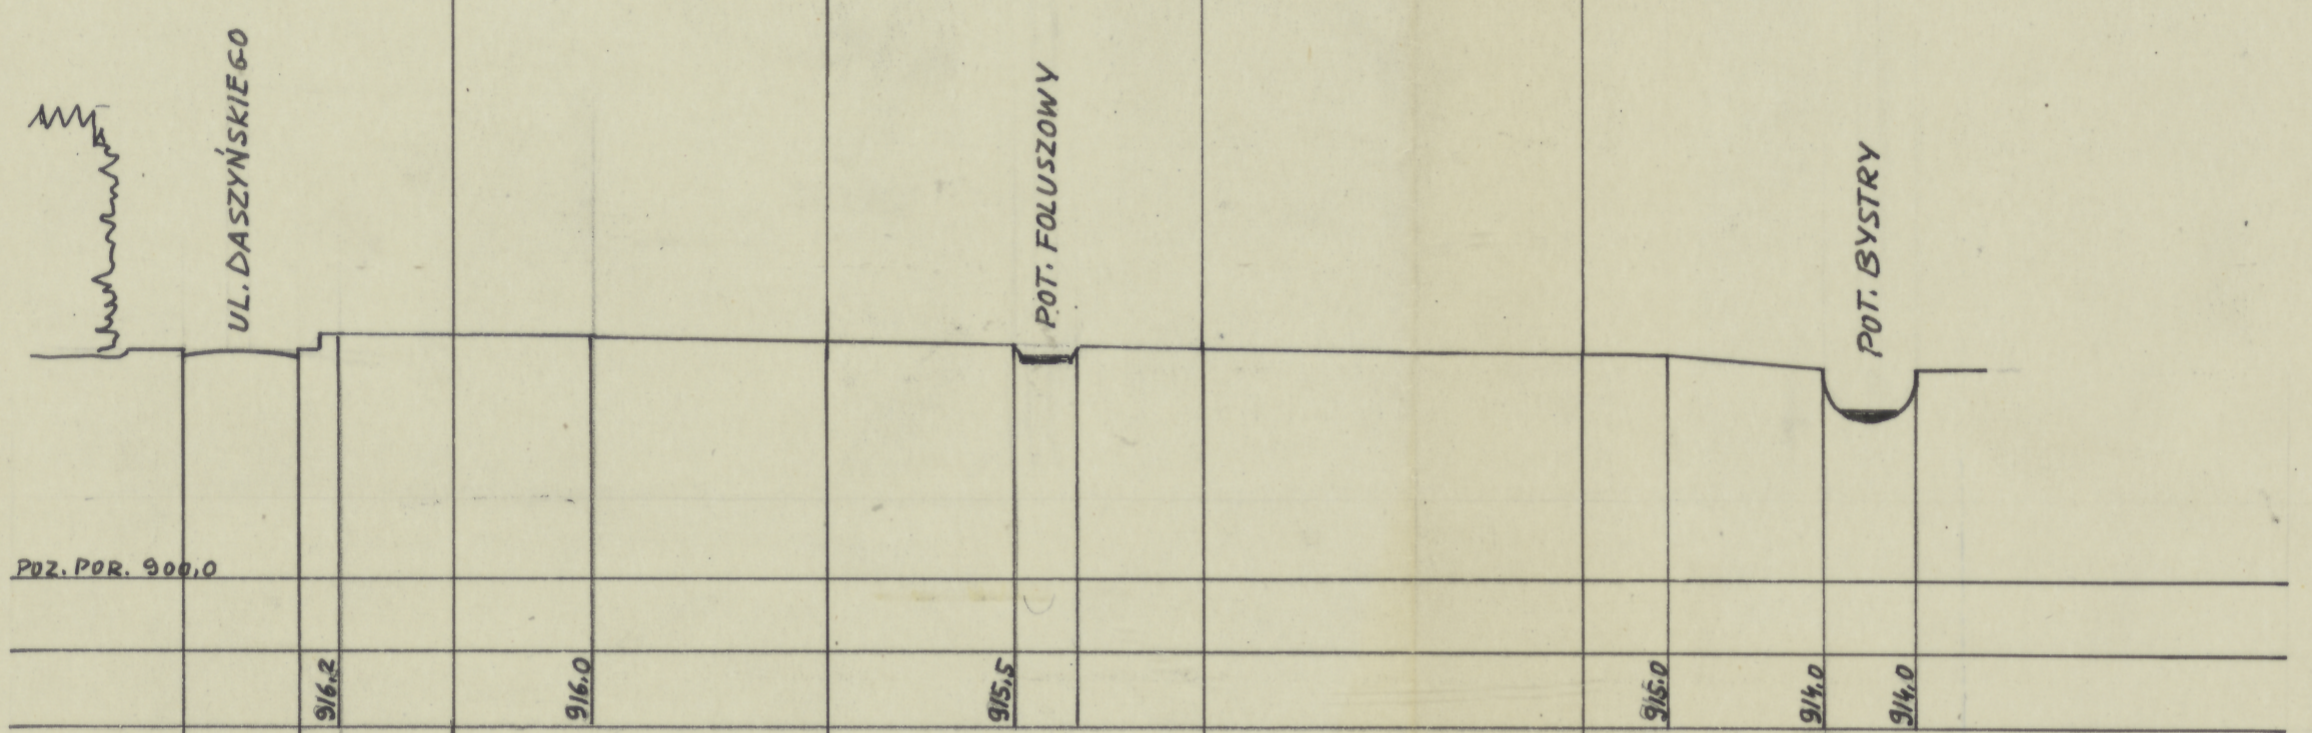

PRZEKRÓJ 2-2

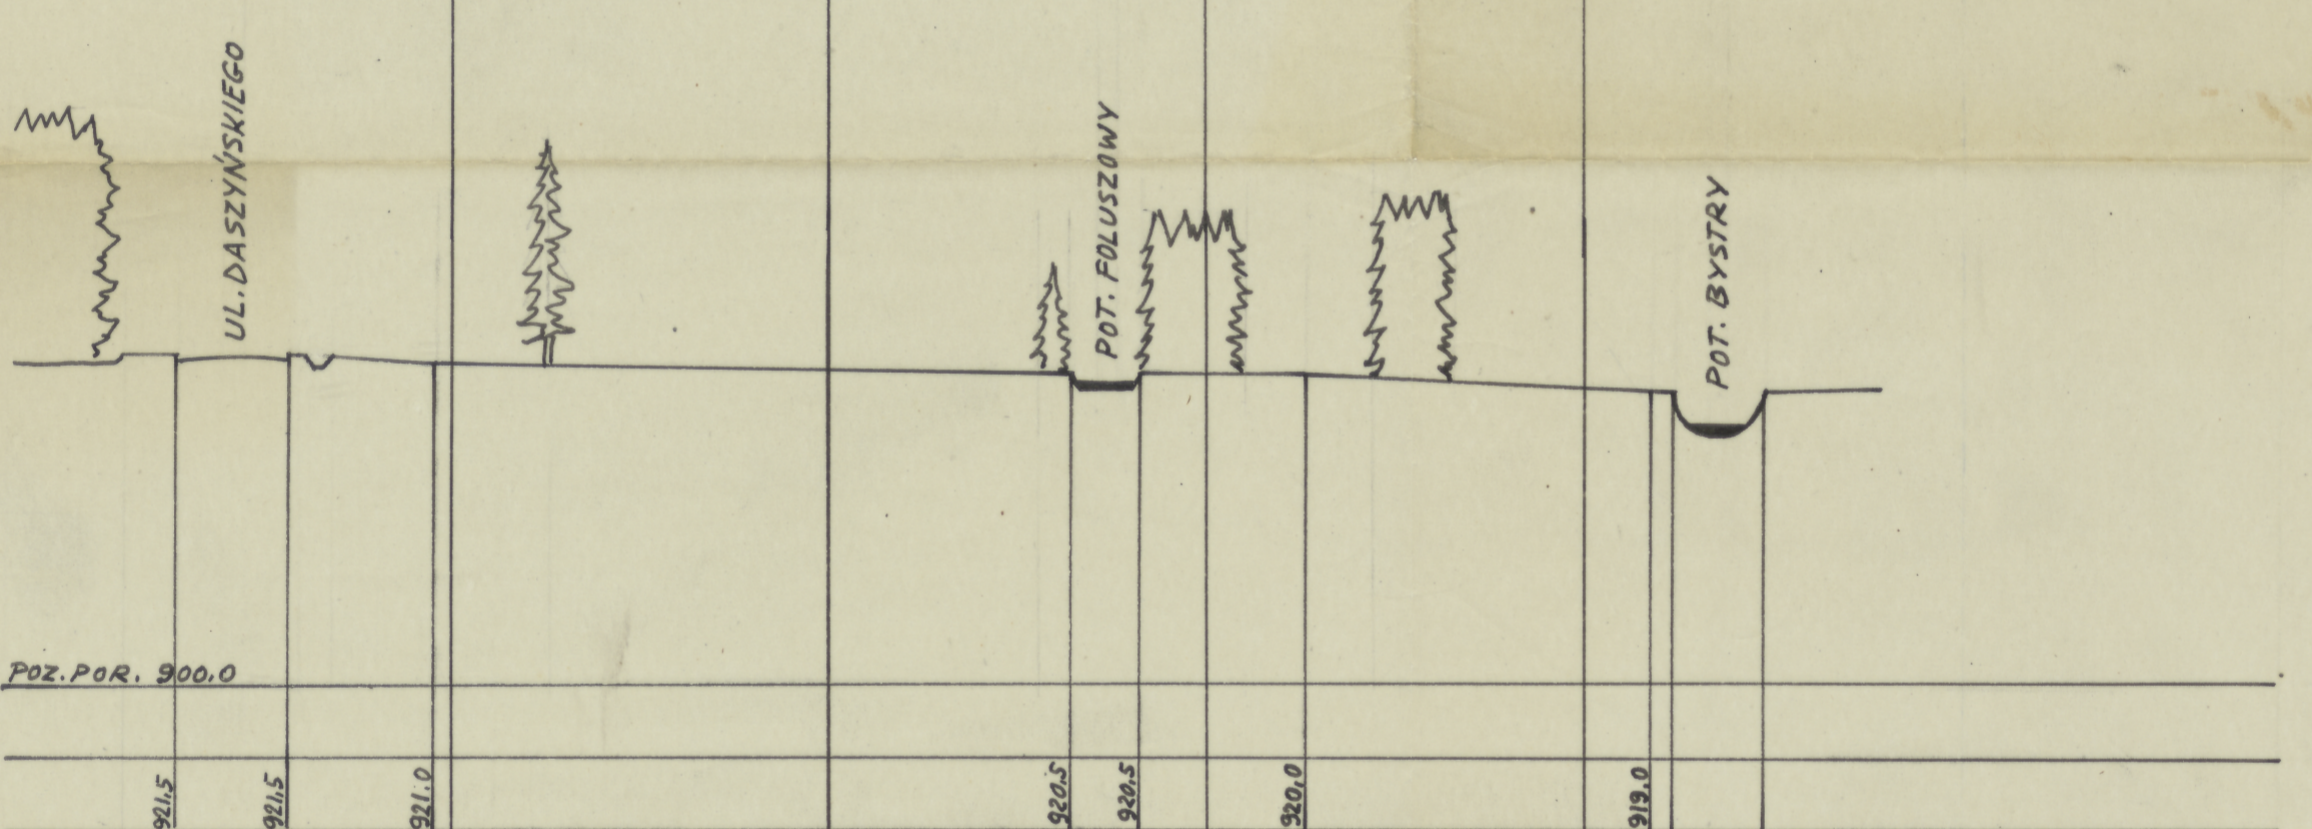

PRZEKRÓJ 3-3

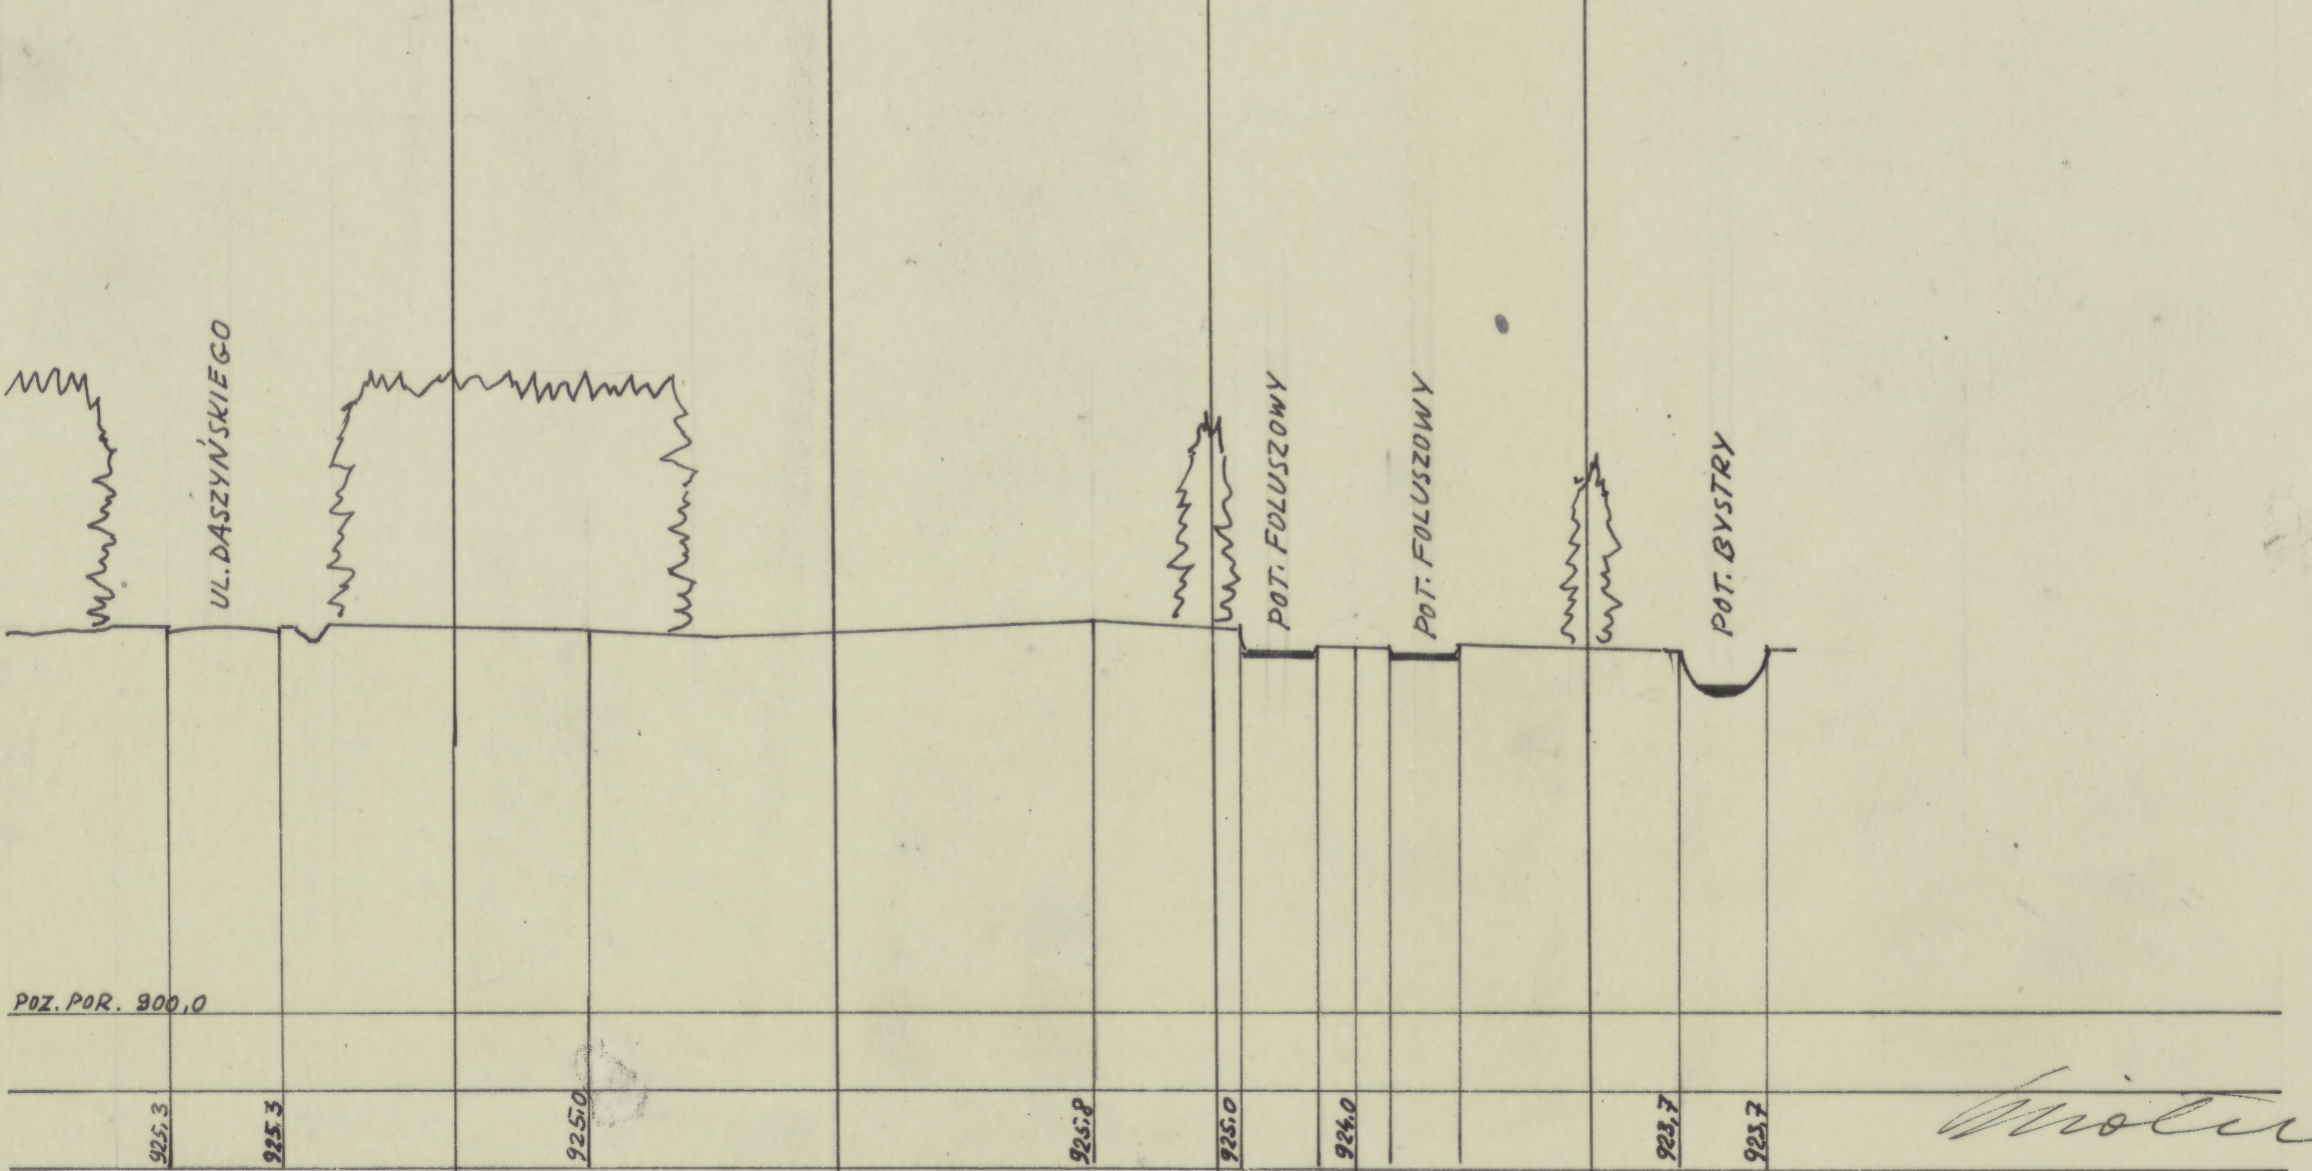

PRZEKRÓJ 4-4

PROJEKTANT: PROF. DR GERARD CIOŁEK 1957
WSPÓŁPRACA: ART. PLAST. WANDA GENŻANKA

TC-P-6387