


ZAKOPANE - CAMPING
B.A. 4.

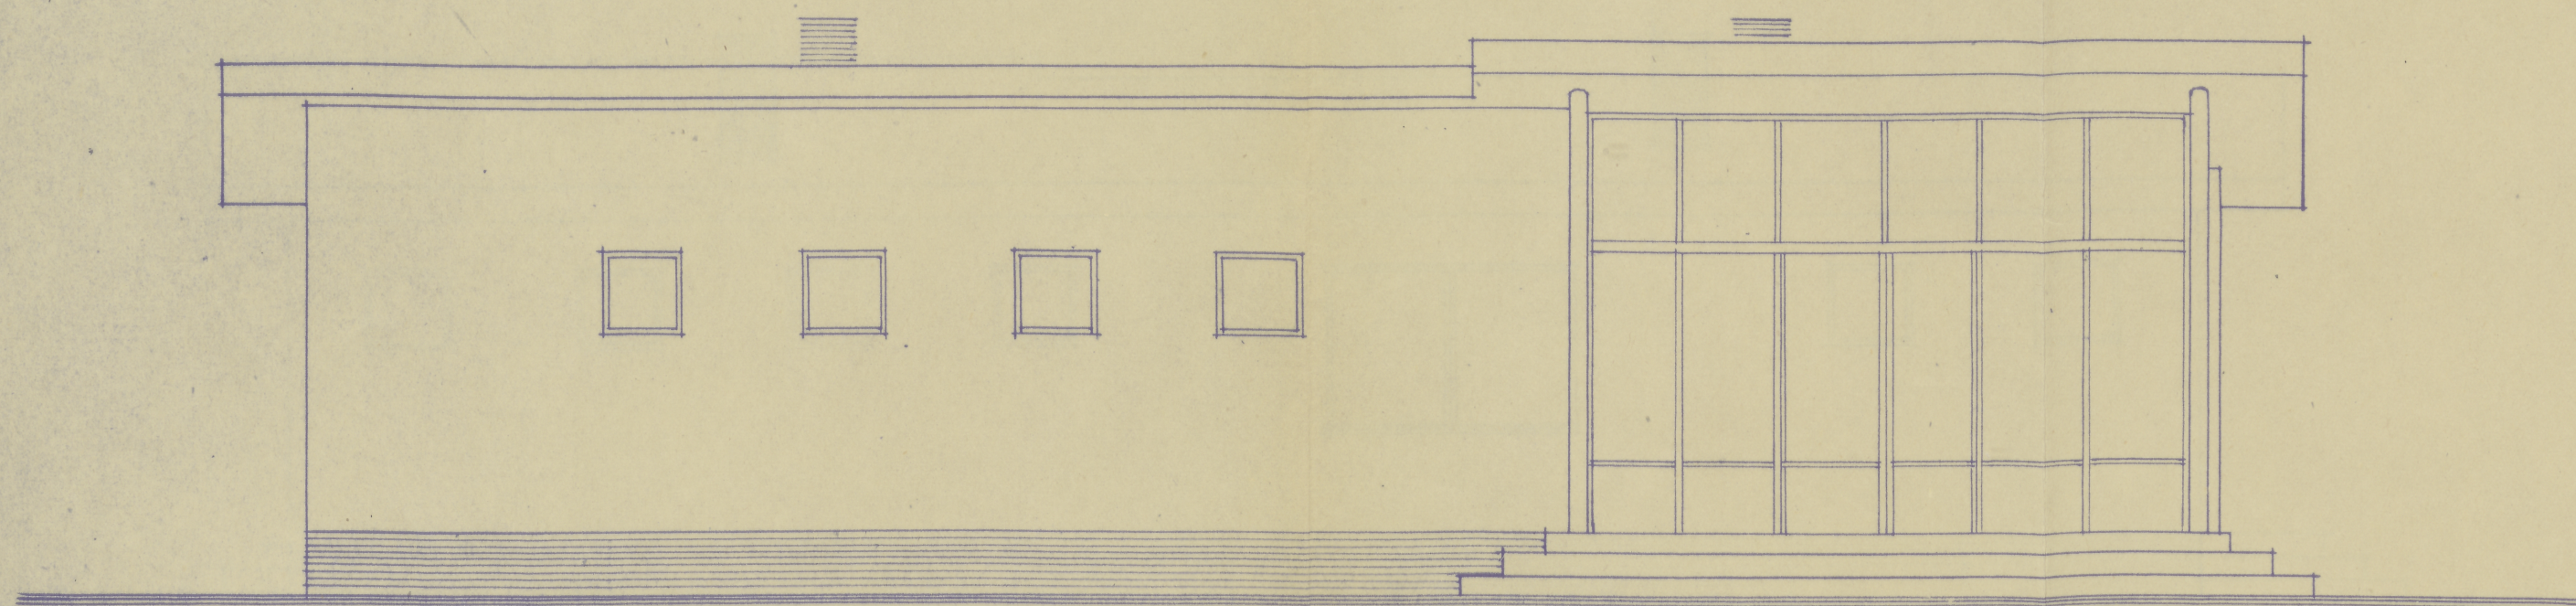

ELEWACJA PÓŁNOCNA 1 : 50