


ZAKOPANE - CAMPING
B.A. 6.

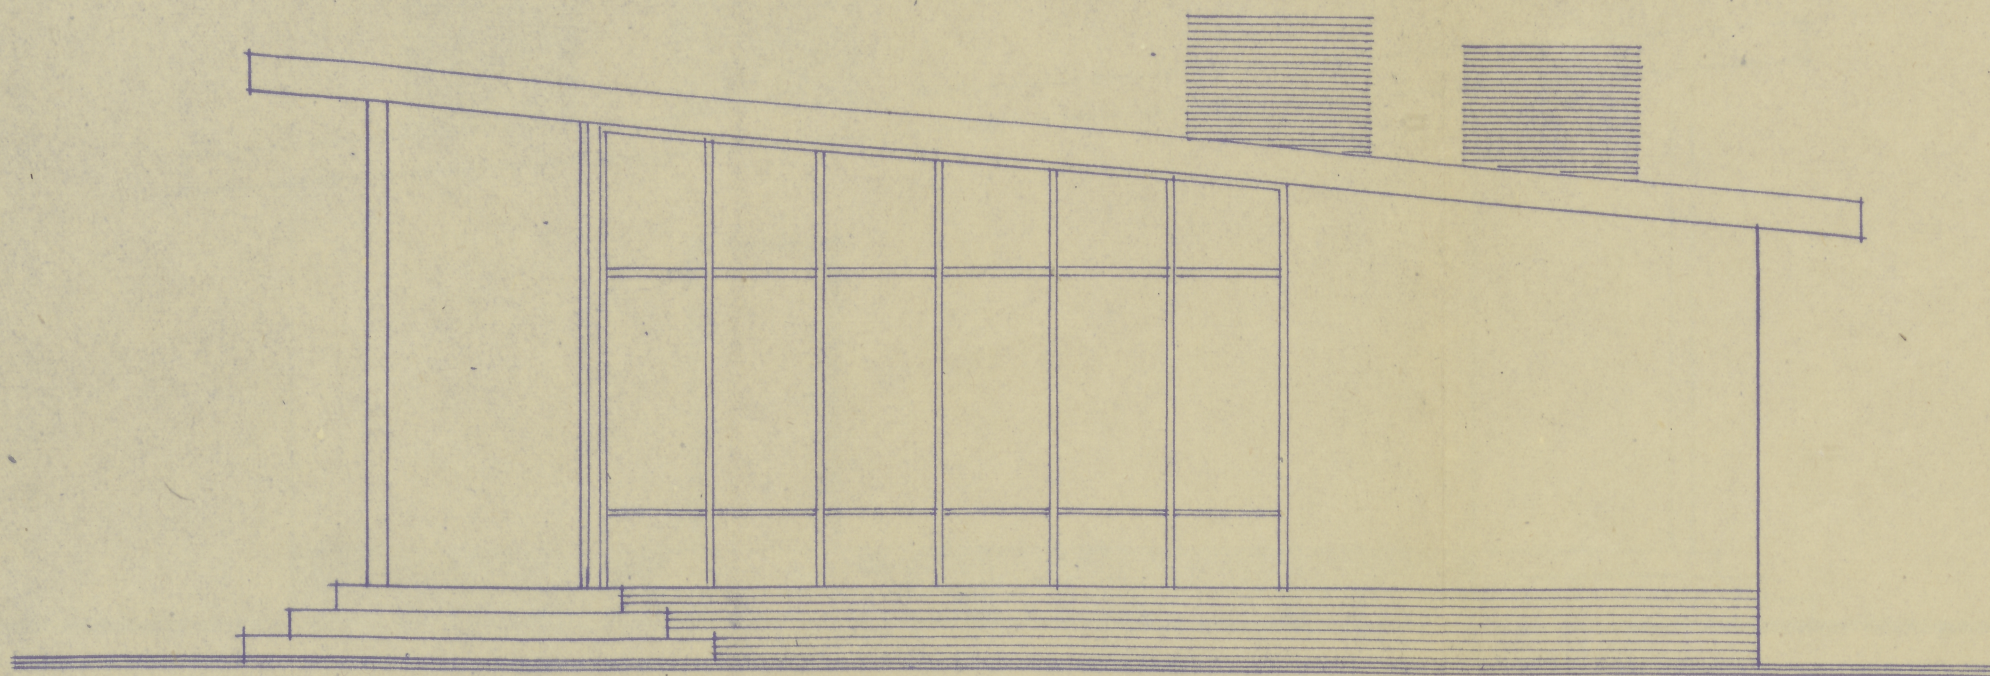

ELEWACJA ZACHODNIA 1:50

ODZ. Nr inw.
TC-pl. 7018

TC-P-6405

30,3 x 34,2 cm

Włodarczyk
1961