


ZAKOPANE - CAMPING
K.T. 2.

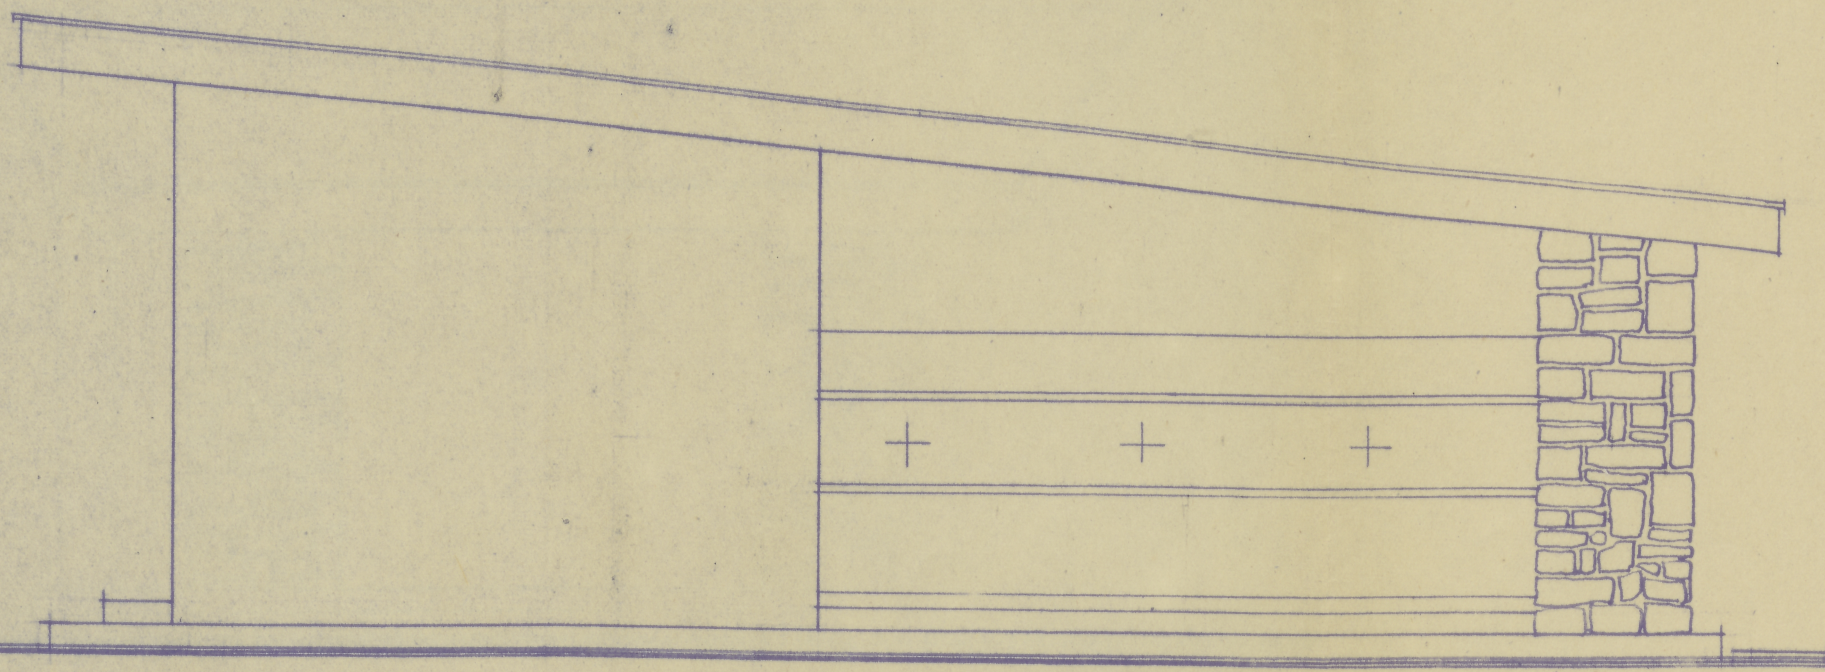

ELEWACJA BOCZNA 1 : 50

ODZ Nr inw.
TC pl. 7040

TC-P-6437

30,3 x 34,8 cm

Wojciech
1967