ZAKOPANE - CAMPING

DOMKI CAMPINGOWE 1.

Zeszywka
30 x 22,3 cm

V

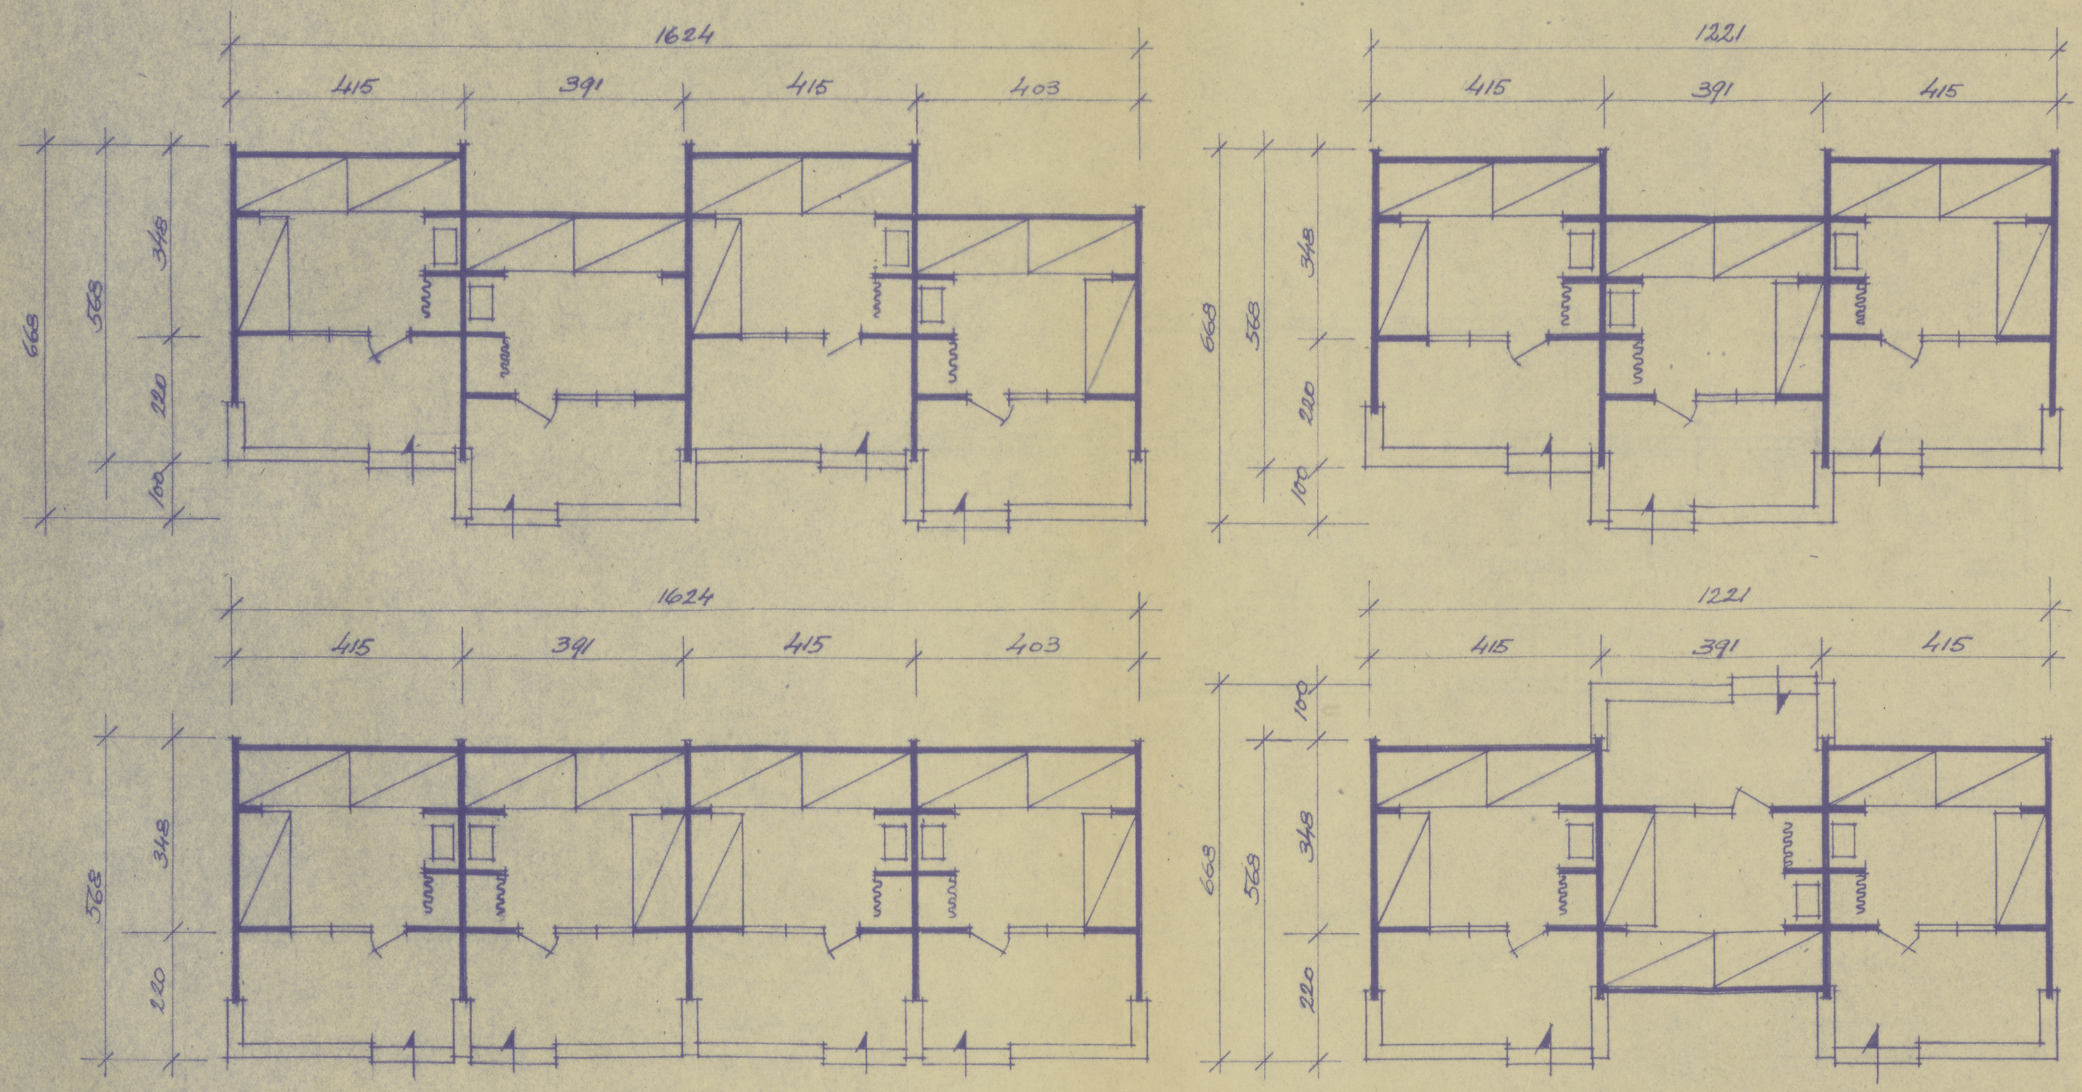

WARIANTY ZESTAWIENIA SEGMENTÓW MIESZKALNYCH 1 : 100

KOLEGIUM RZECZOZNAWCÓW
P. P. Pracownie Stali i Tworzyw Sztucznych
Oddział Projektowanie
przez Ministerstwo Budownictwa i Przemysłu Materiałów Budowlanych
Dnia:
Urbański
1961

ODZ Nr inw.
TC-pl 7050

TC-P-6448
30,3 x 42,3 cm