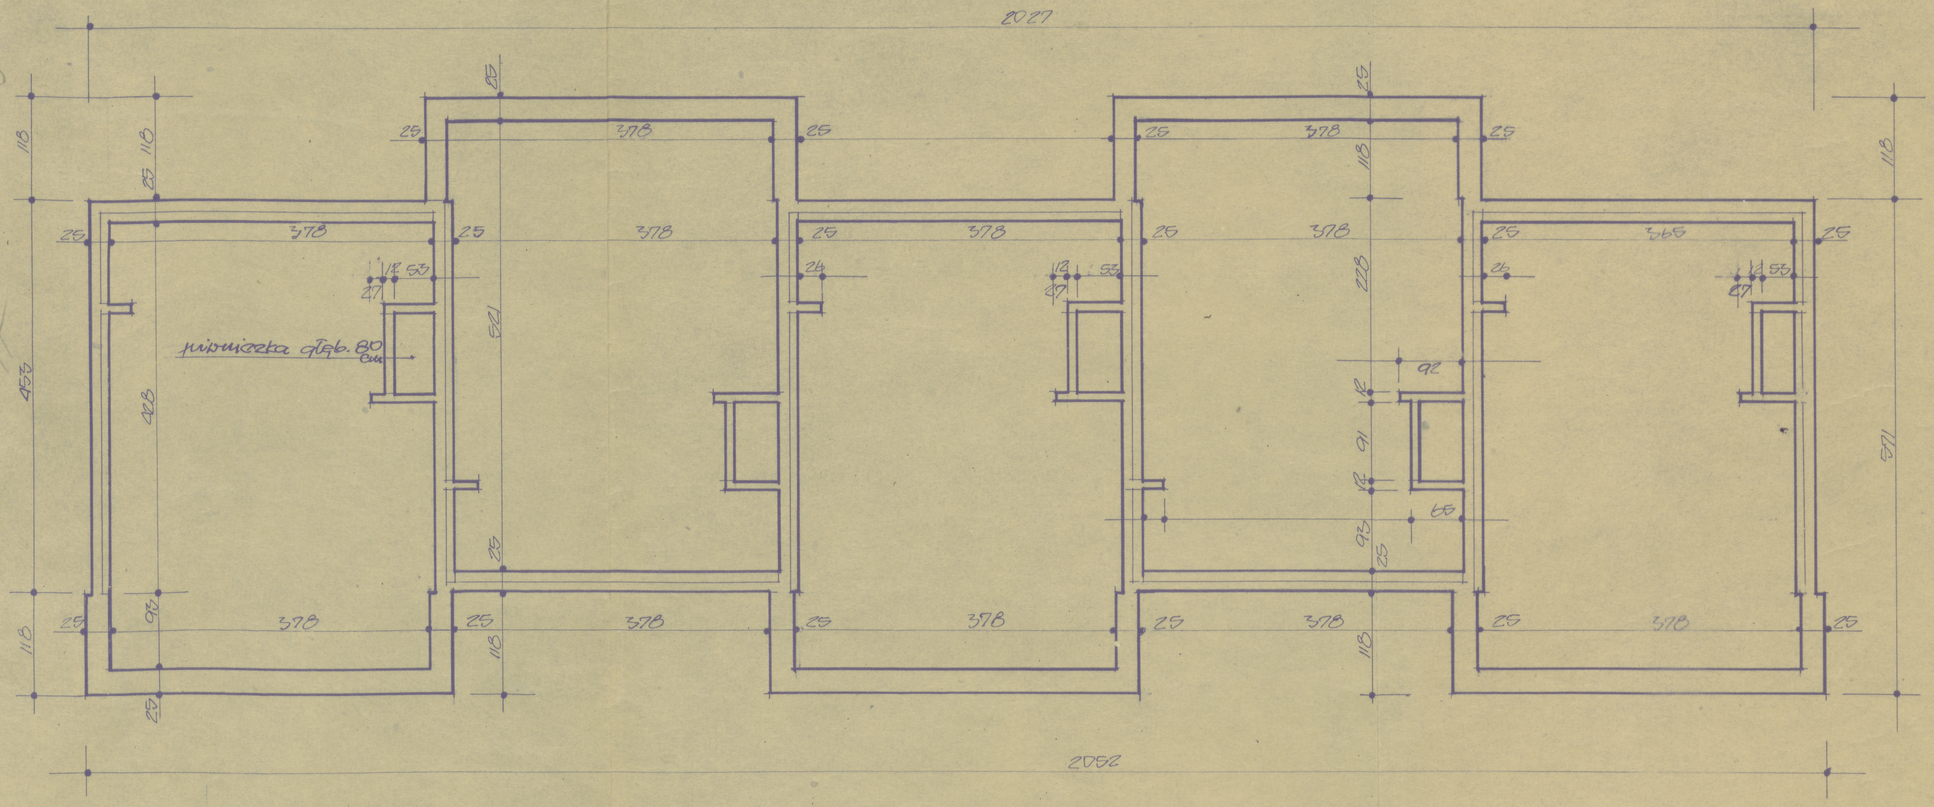

Uwaga: Fundamenty wykonać z betonu z tłuczenia ceglanego
o Rp =50 at.
Widoczne części murów fundament. (cokół) wykonać
z kamienia natur. łamanego na zapr. cementap. 1:1:6.

RZUT FUNDAMENTÓW

skala 1:50

106
472
106

TC-P-6455

ODZ Nr inw.
TC-P 7057

30 x 55,3 cm