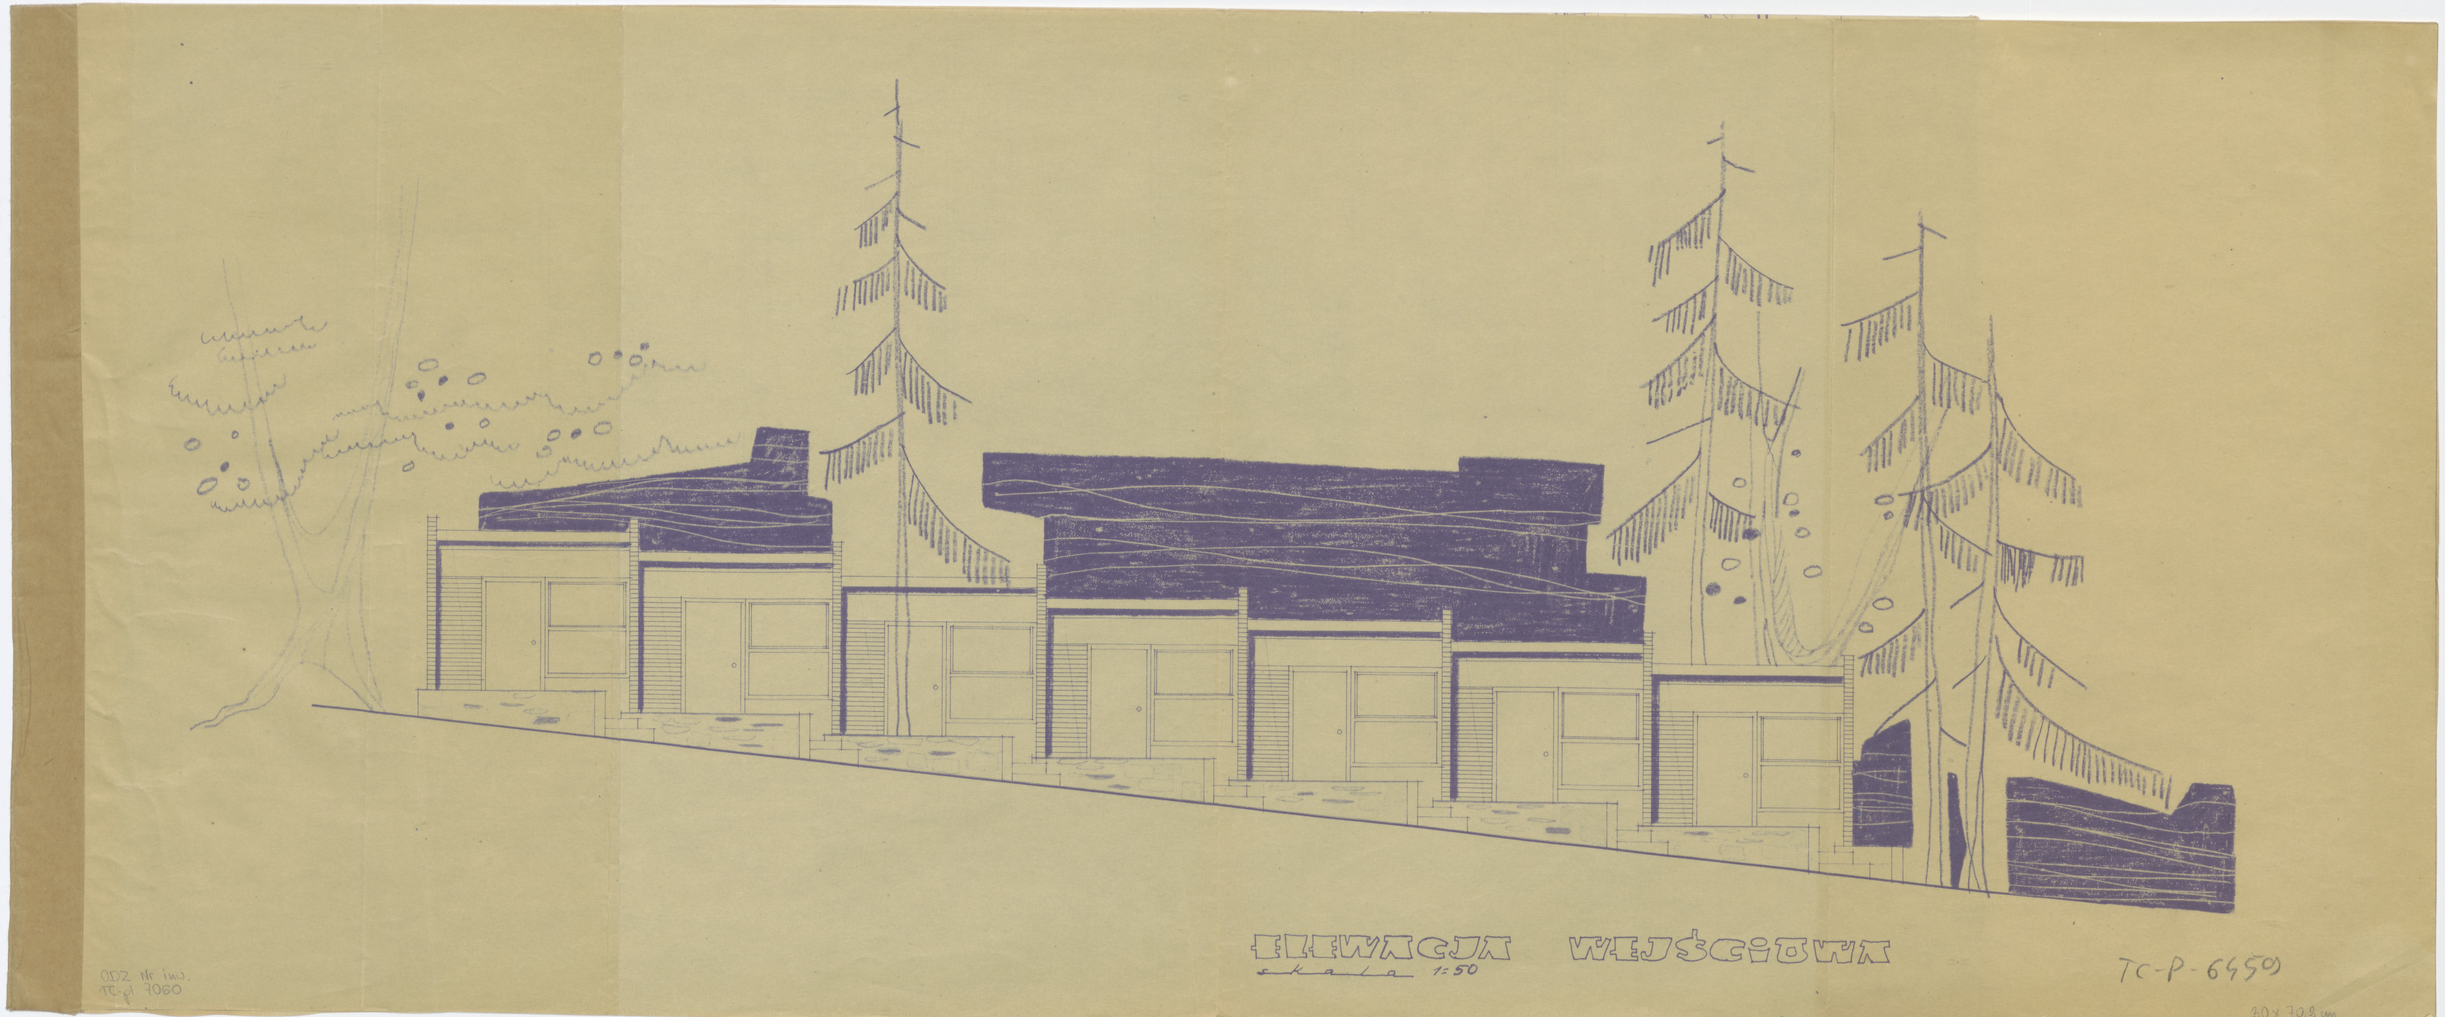
ELEWACJA WEJŚCIOWA
skala 1:50
ODZ Nr inw.
TC-p 1060
TC-P-6450
30 x 70,2 cm