


2x papa bitumiczna
 deskowanie 15m/m
 belki Roz. 1 = 3,6 x 14cm
 ocieplenie trocinny
 płyta pilśniowa miękka 12,5 m/m

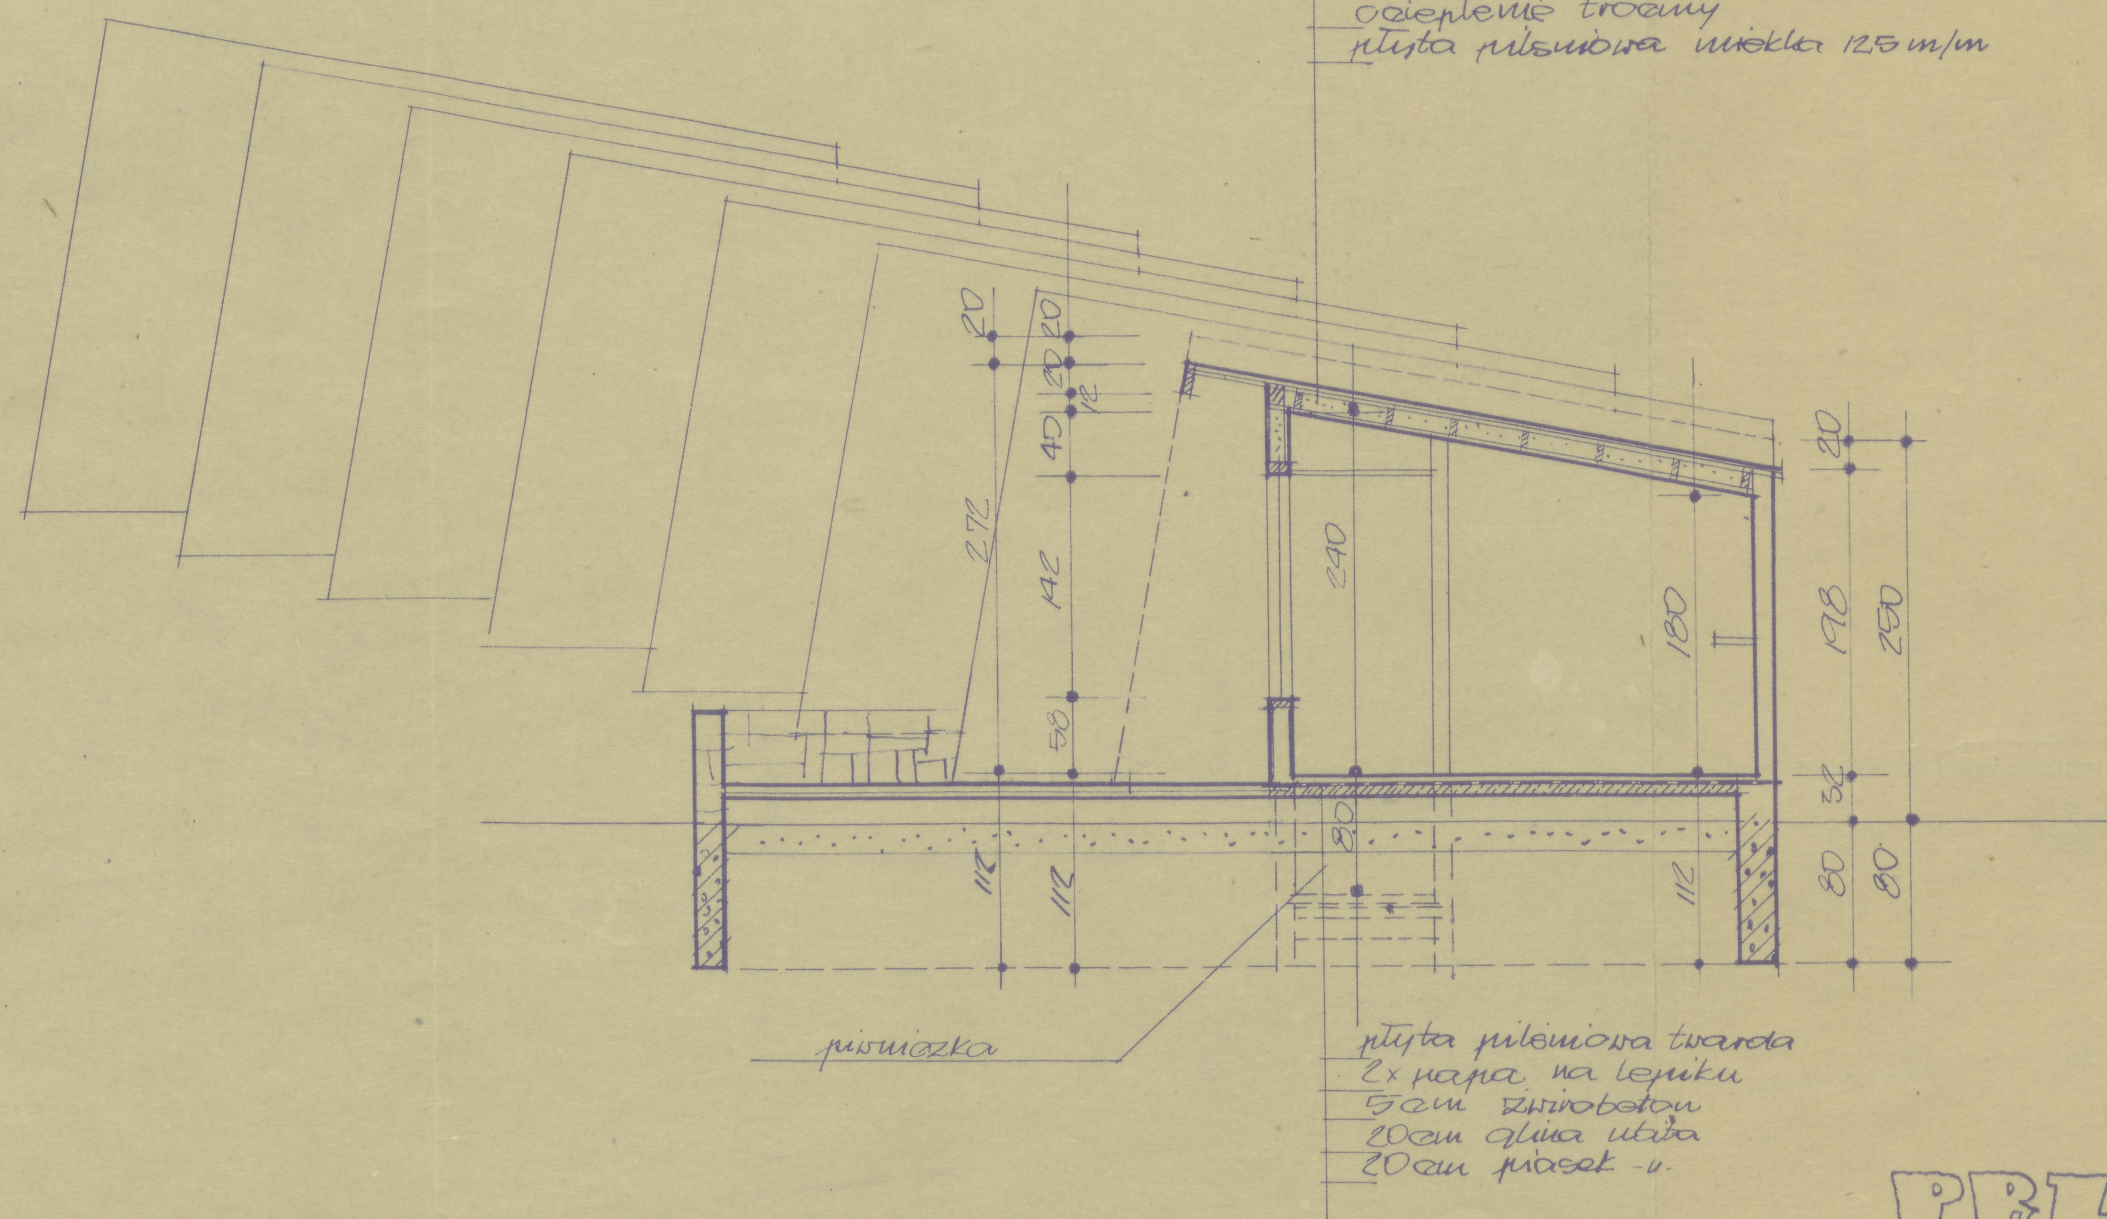

PRZEMKROJ - KTRD
EWENCJA
 skala 1:50