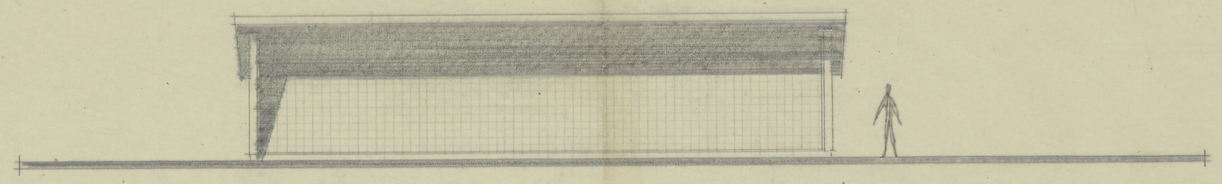

elewacja FRONTOWA x 1:100

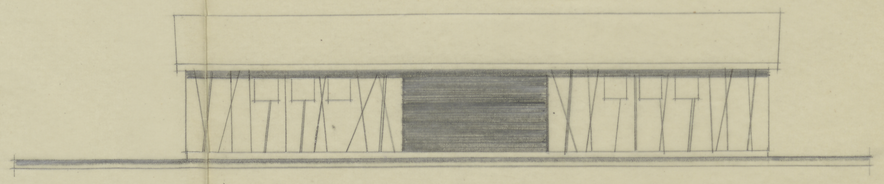

elewacja TYŁU x 1:100

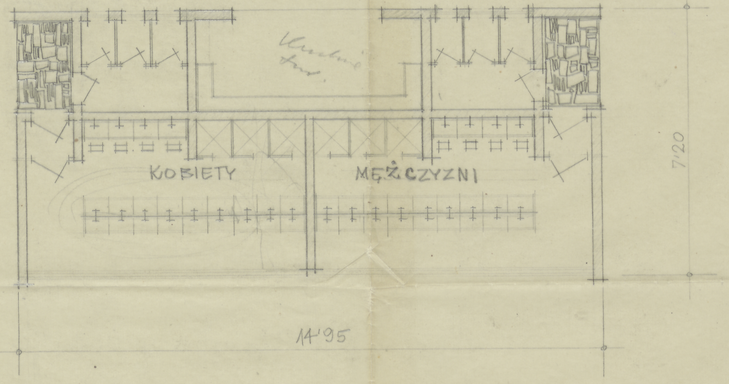

RZUT WYSTAWNI OGÓLNEJ x 1:100

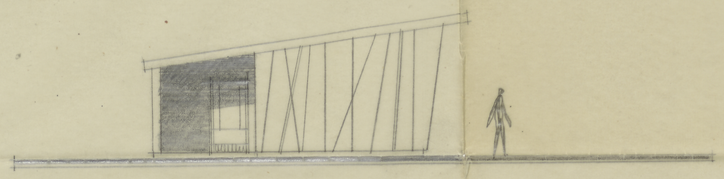

elewacja wejściowa /boczna/ 1:100

PROJEKT UMYWALNI SKALA 1:100 /PROJ. KONCEPCYJNY/

Wyk. Mgr. Inż. Arch. Tylka Stanisław

ODZ. Nr inw.
TC-pl. 7078

TC-P-6577

40,9 x 68,4 cm