

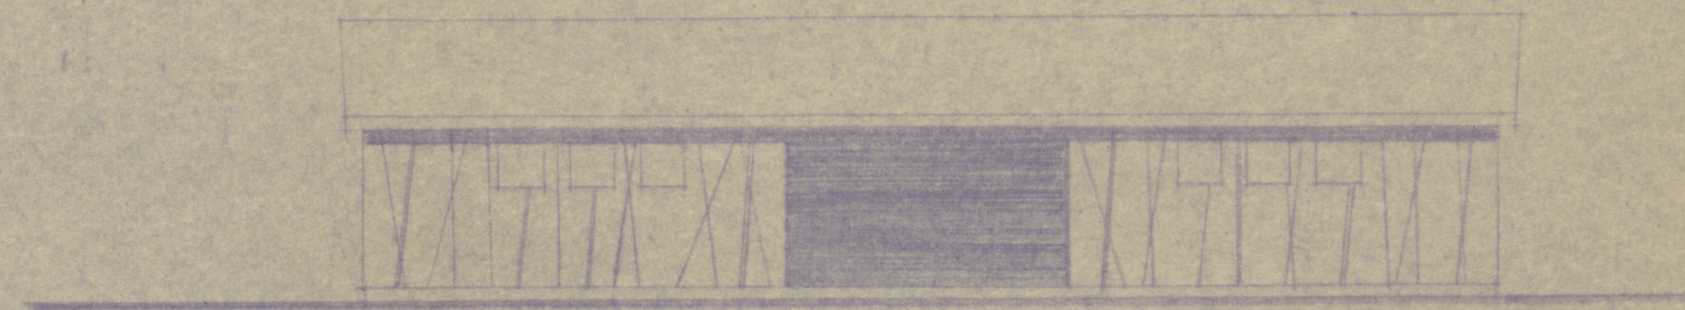


elewacja frontowa 1:100

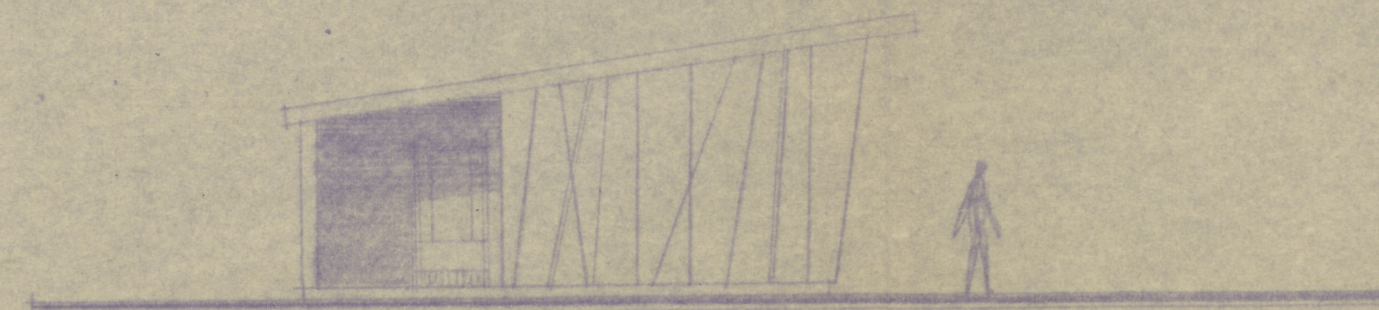

elewacja tylna 1:100

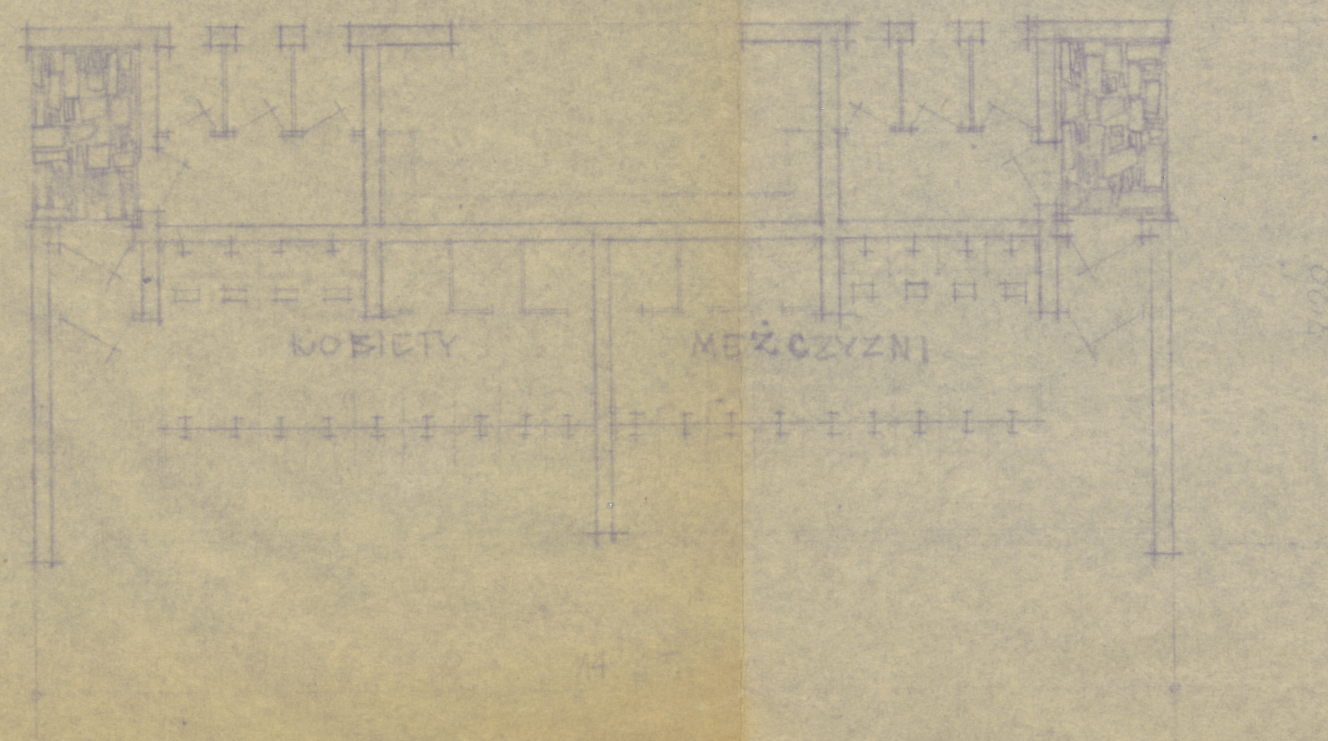

elewacja boczna / tylna 1:100

PLAN WYKONAWCZY 1:50

PROJEKT UMYWALNI SKALA 1:100 (KONCEPCYJNY)

Wyk-Mgr. Szt. Arch. Tylka Stanisław