


ZAKOPANE - CAMPING
UMYWALNIE 1.

T.13
Zarysowa
30 x 21.7

V

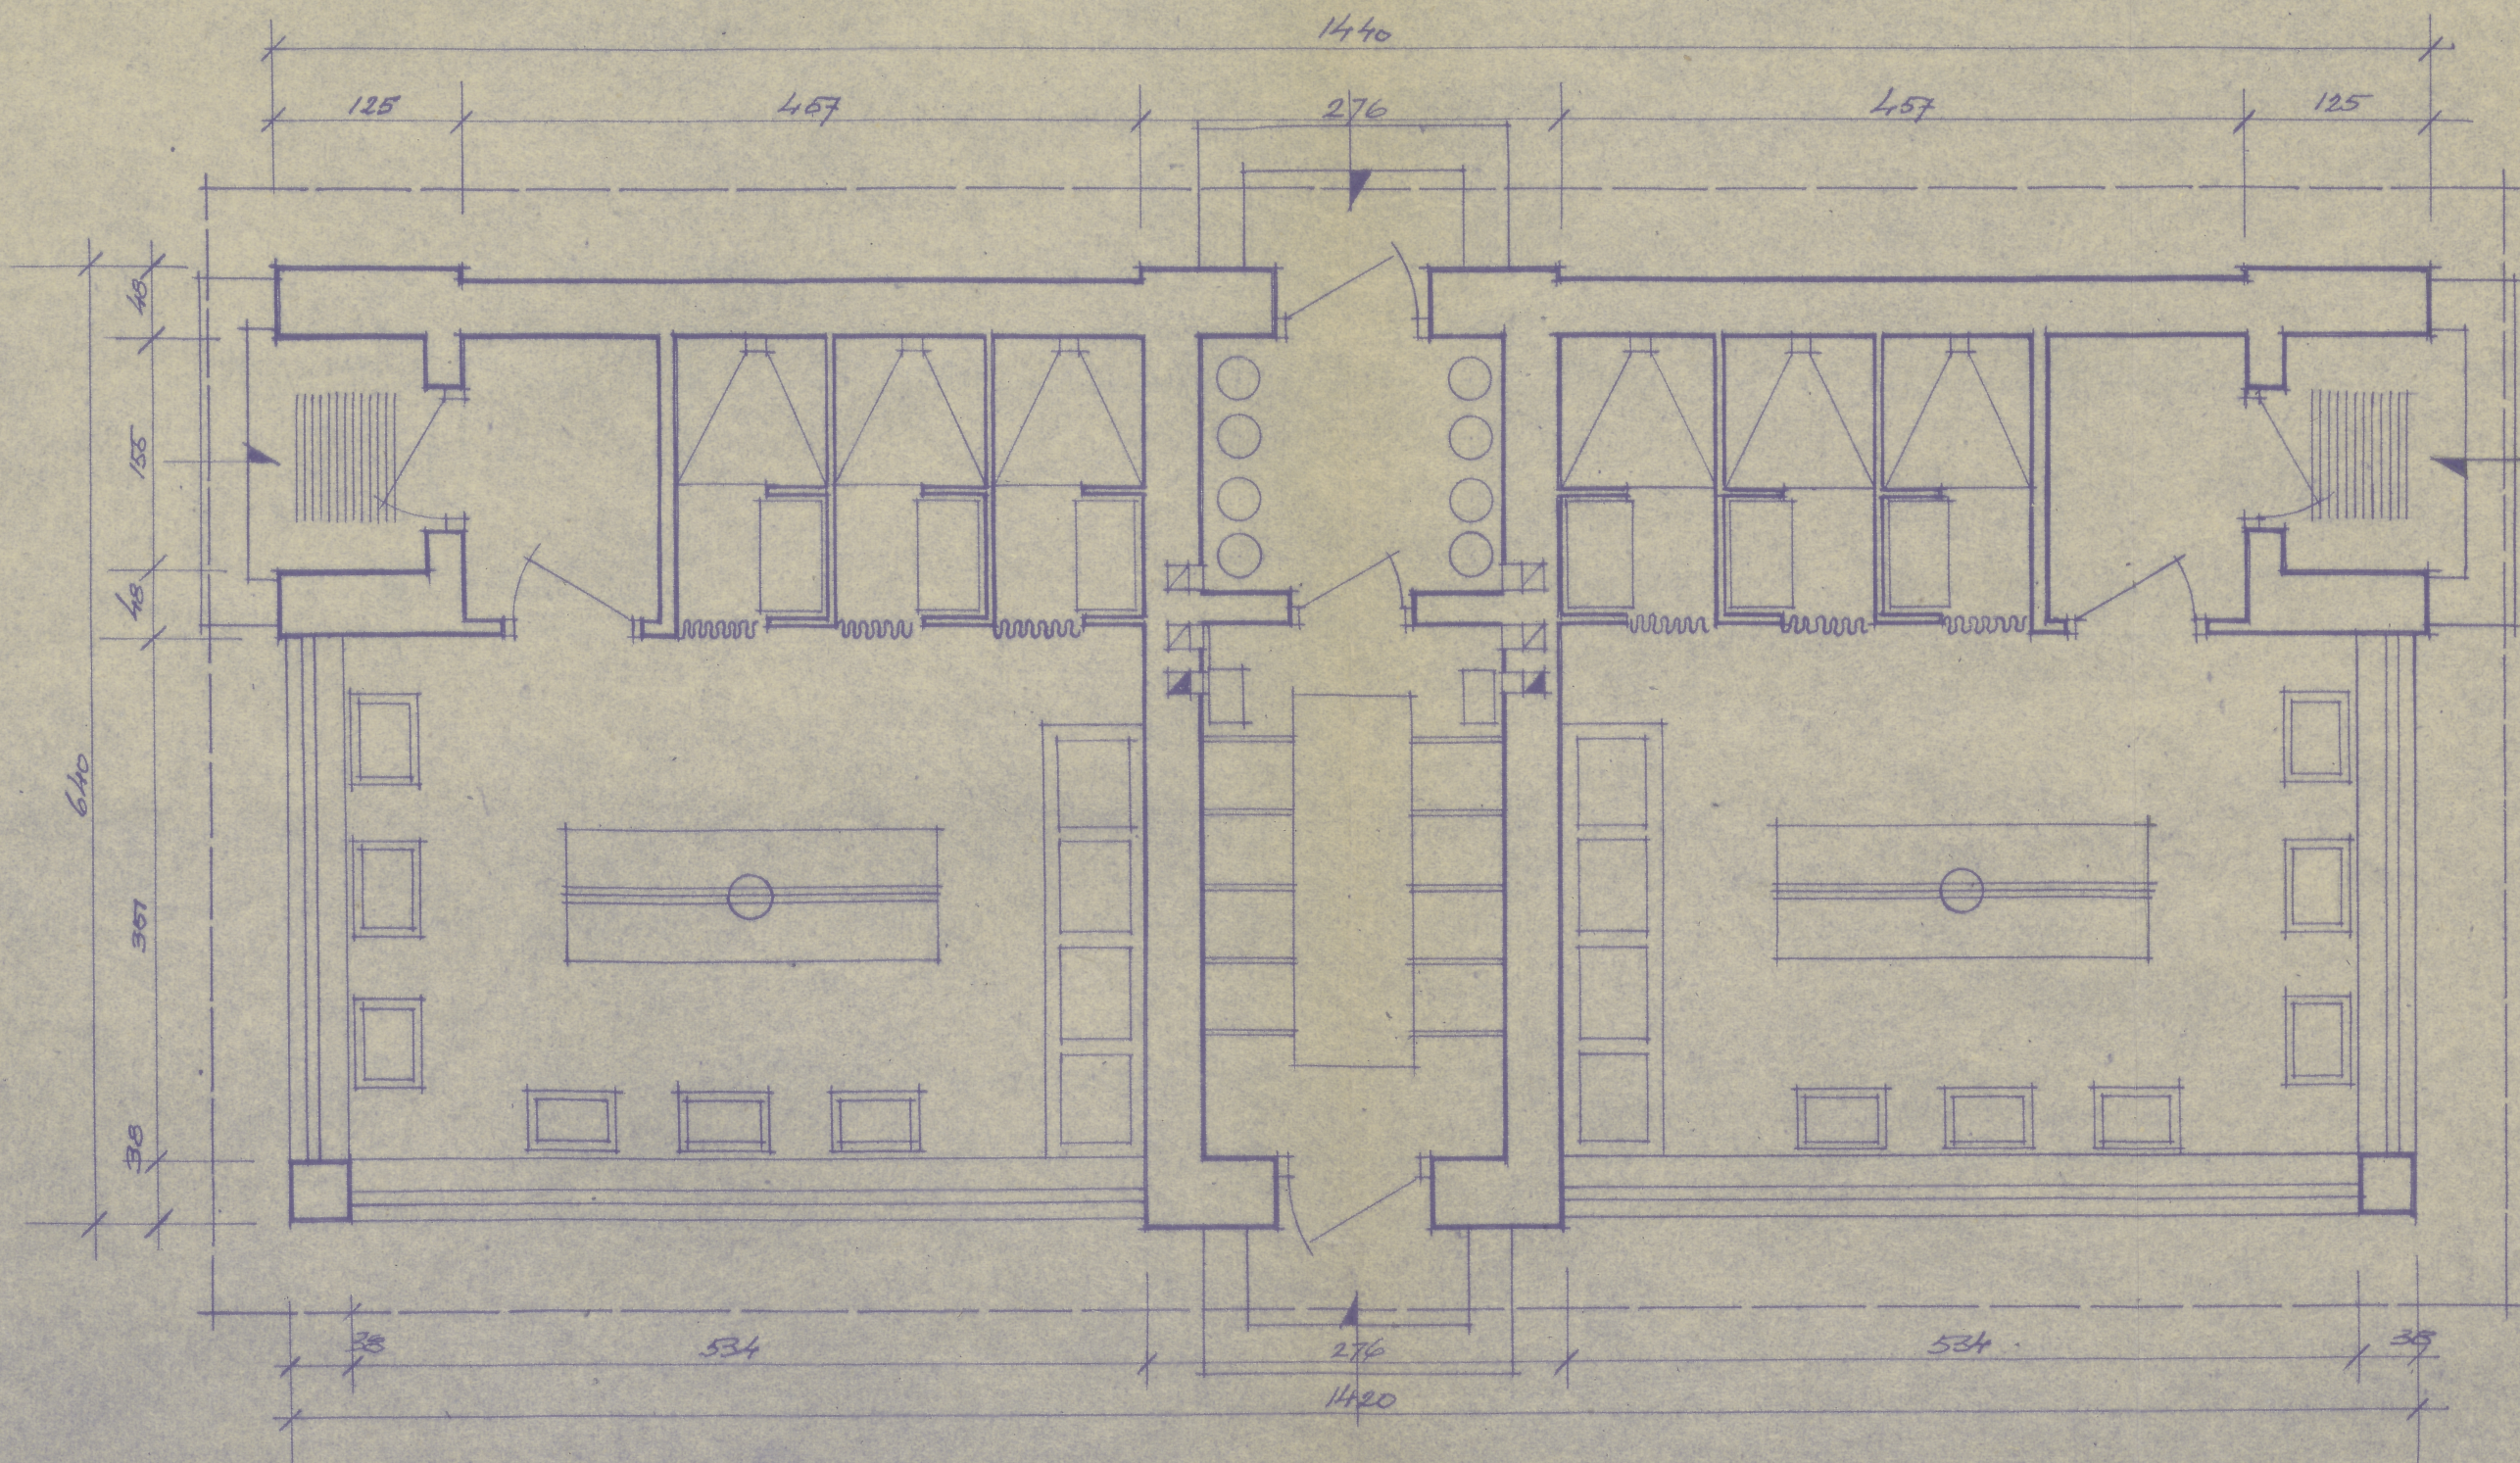

RZUT PRZYZIEMIA 1:50

KOLEGIUM RZECZOSNAWCÓW
P. P. Pracowników i Techników
Odczynników

przez Ministerstwo
Prac i Zatrudnienia

Dnia

ODZ Nr inw.
TC pl 7037

30.5 x 49.4 cm

TC-P 6488

Biuletyn
1961