


ZAKOPANE - CAMPING
U M. 4.

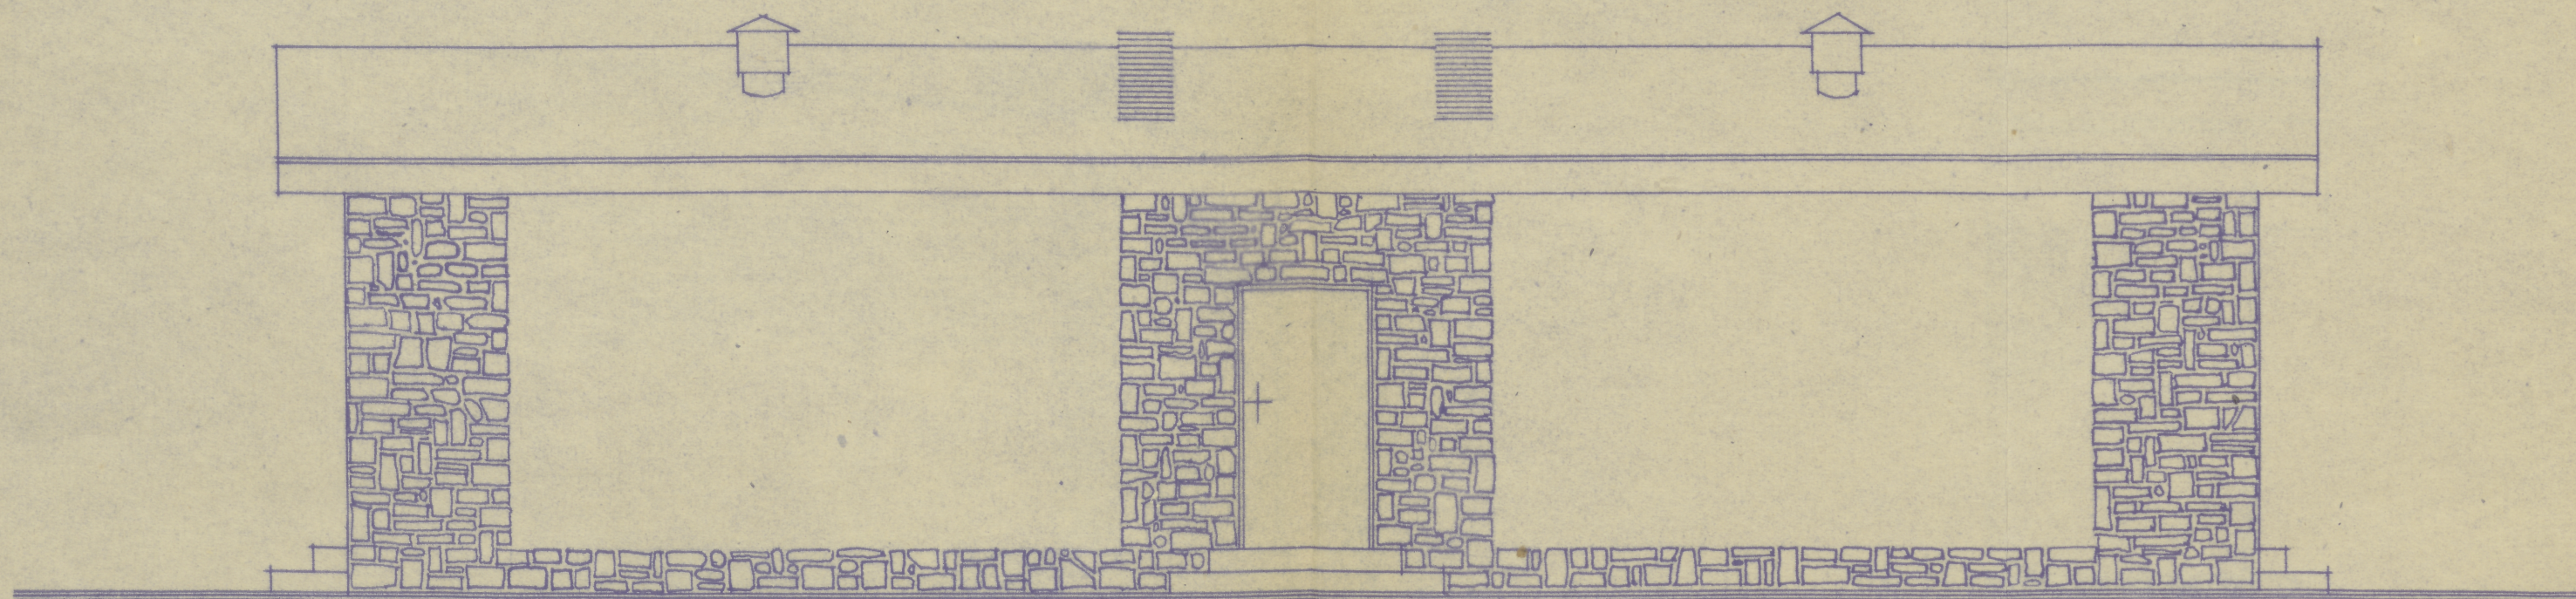

ELEWACJA TYLNA 1 : 50

ODZ Nr inw.
TC pl. 9080

TC-P-6991

30,4 x 42,5 cm

galecz
1981