


← 24,7 m →

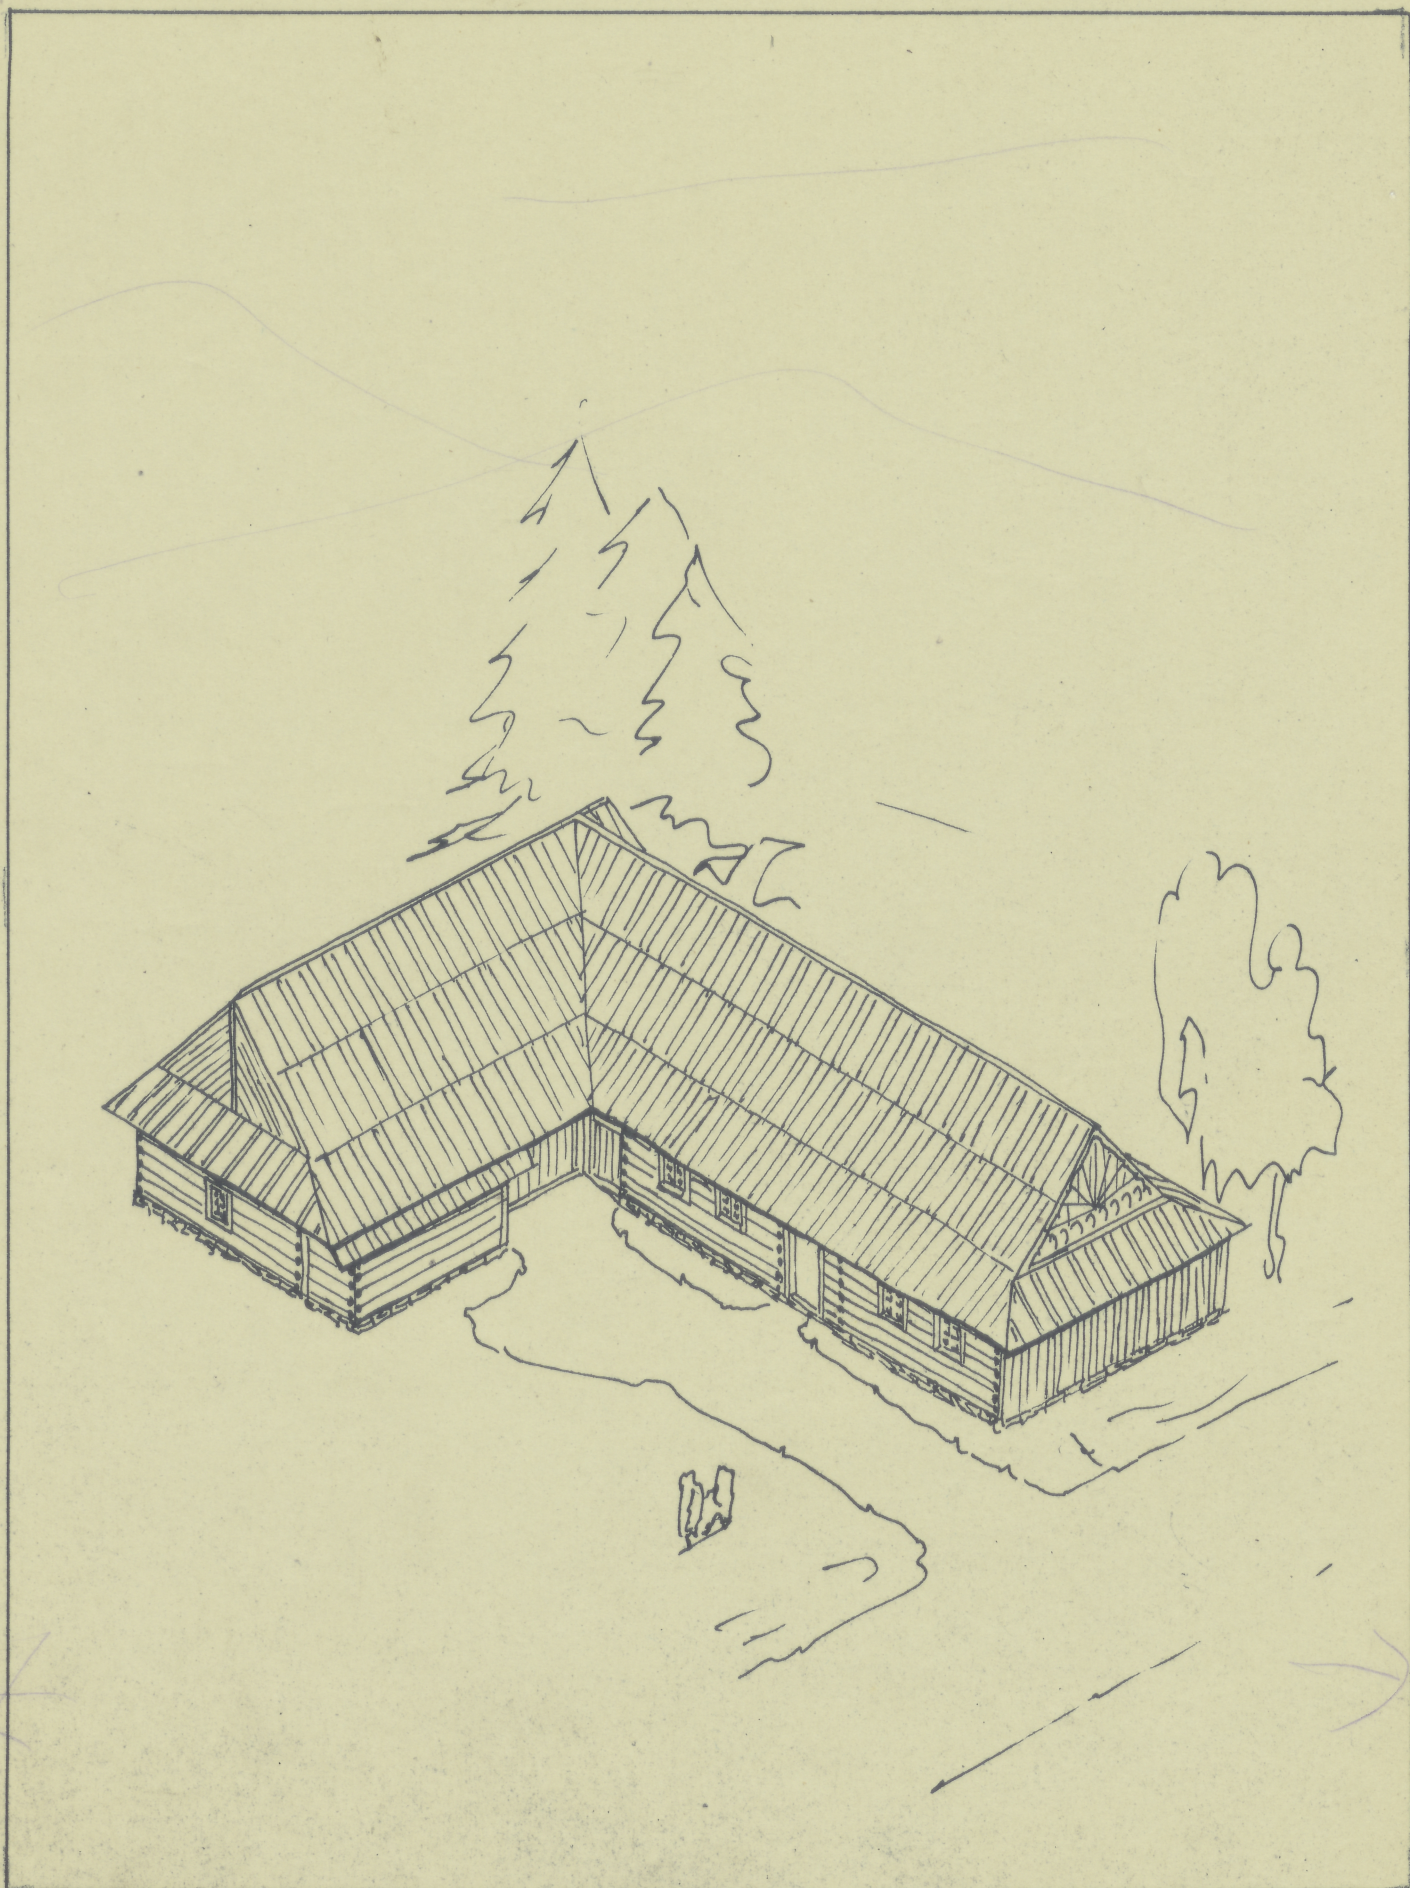

ZĄB p. NOWY TARG ZAP. INW. 124

RYC. 144. ZAGRODA PODHALAŃSKA.

24,7 x 19,5 m

111/m

TC-P-6592

ODZ Nr inw.
TC-P-7487