ZARNOWIEC – POW. KROSNO
MUZEUM M. KONOPNICKIEJ
PRZEKROJE PODŁUŻNE I POPRZECZNE DRÓG I ALEI

Ark. 1 b. r. 69.8 × 119.1 cm

Przekrój podłużny drogi dojazdowej 1: 20/100

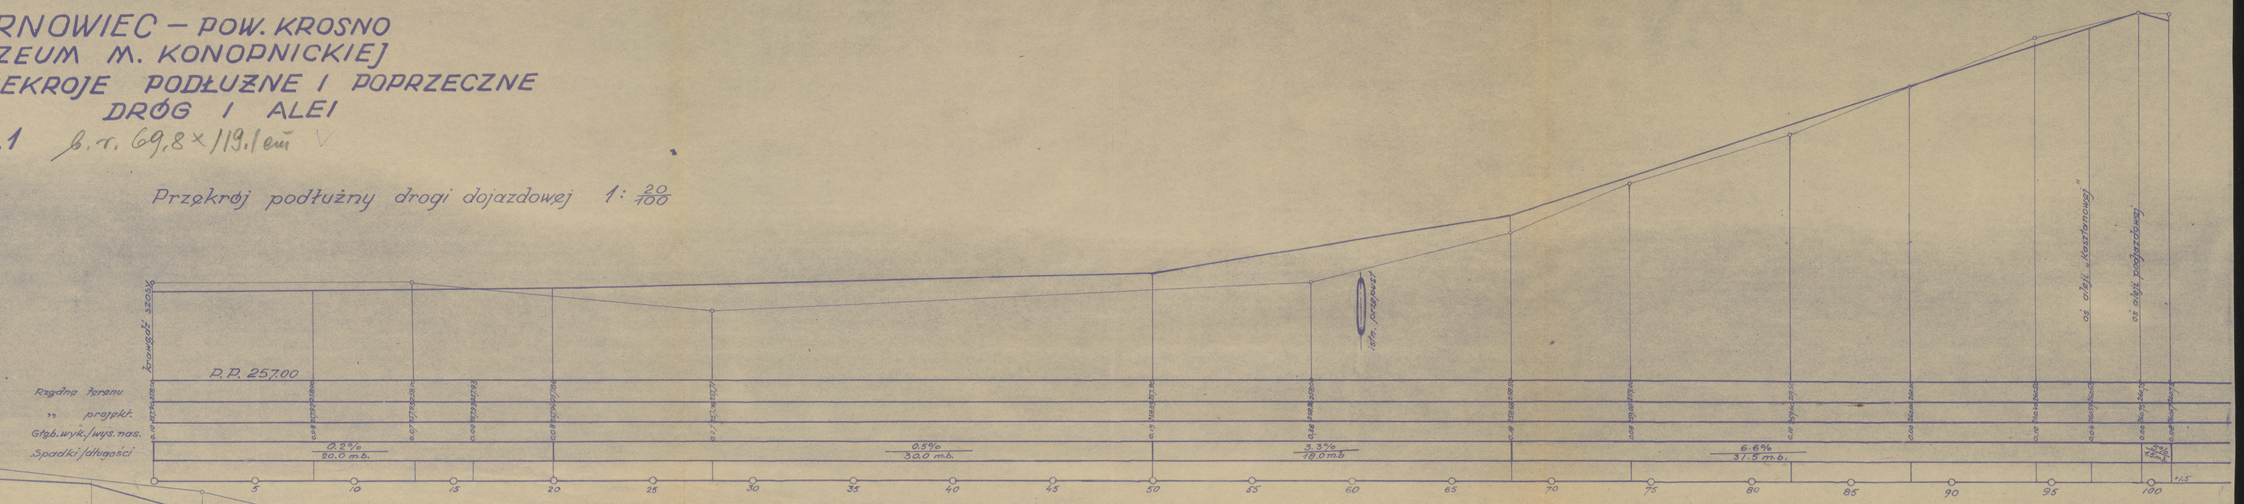

Przekrój podłużny części alei „a" 1: 20/20

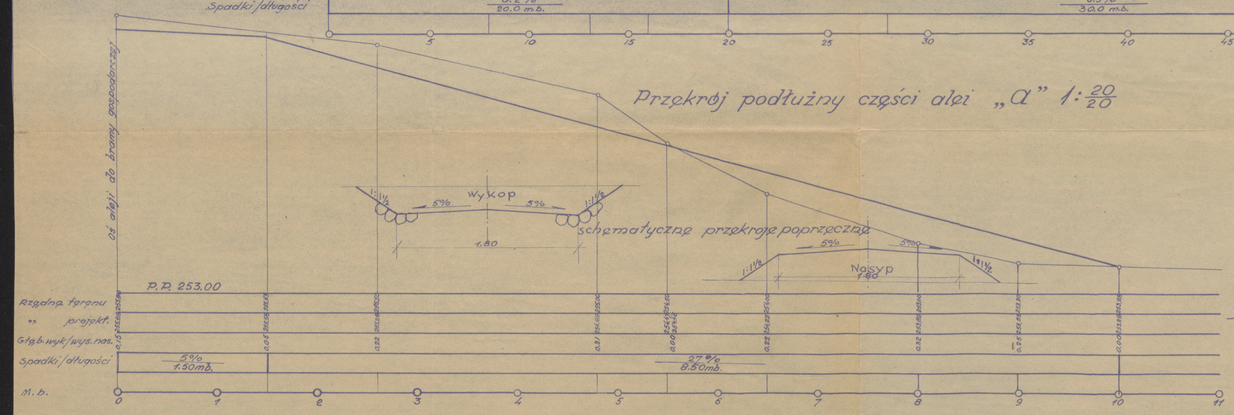

Przekrój poprzeczny drogi dojazdowej 1:10

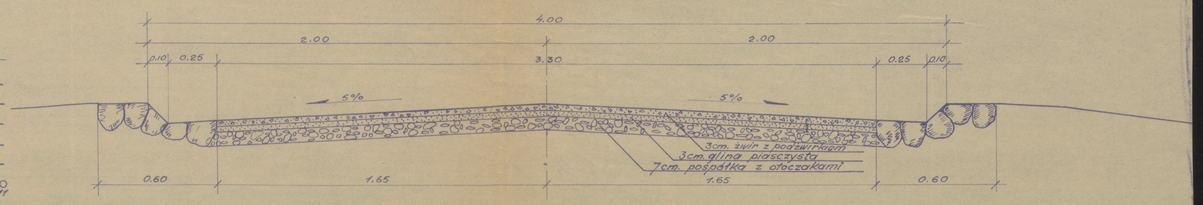

Przekrój podłużny alei „b" 1: 20/20

Po wytyczeniu – profile sprawdzić w naturze

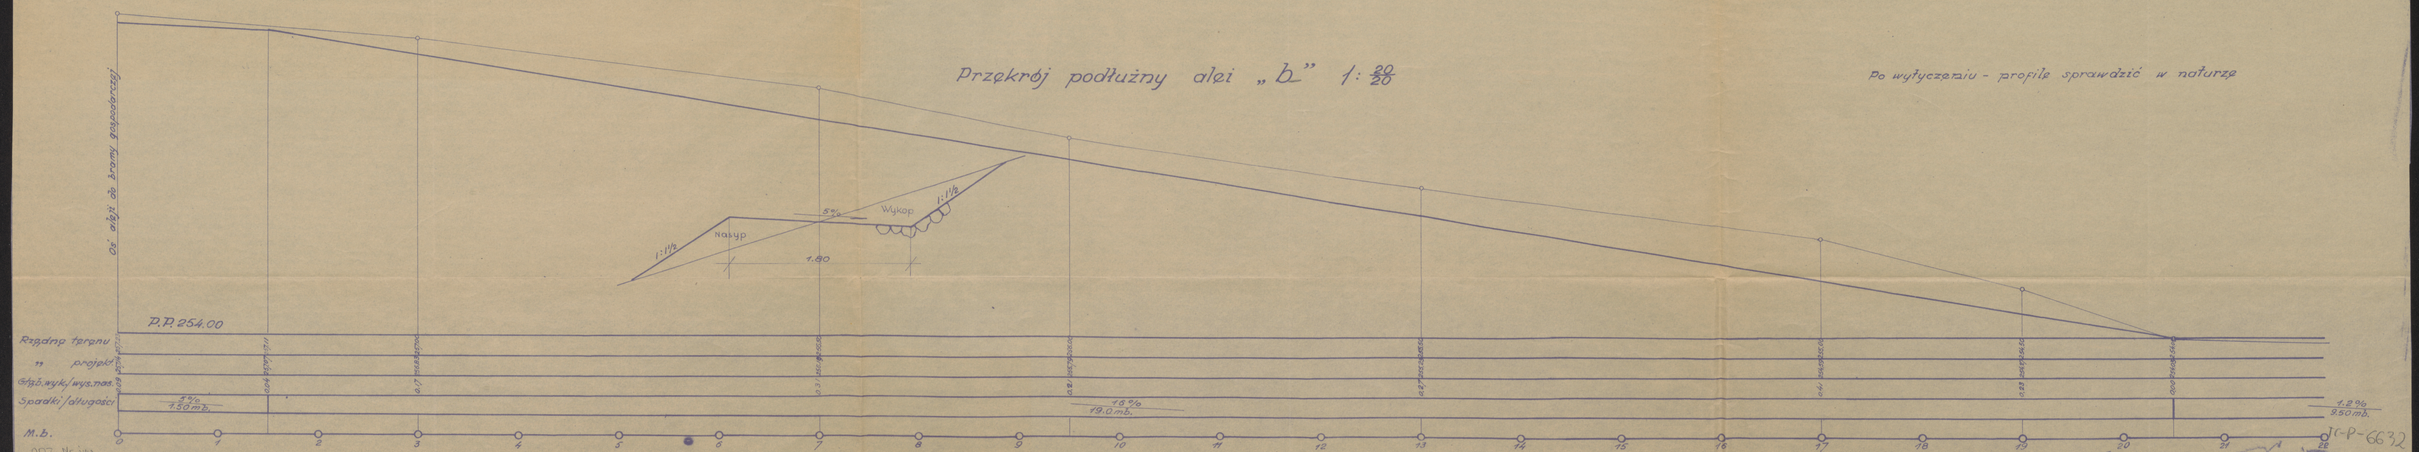

ODZ. Nr 1.1.1.
Tc. gł. 19.0.0
d-P-6632