


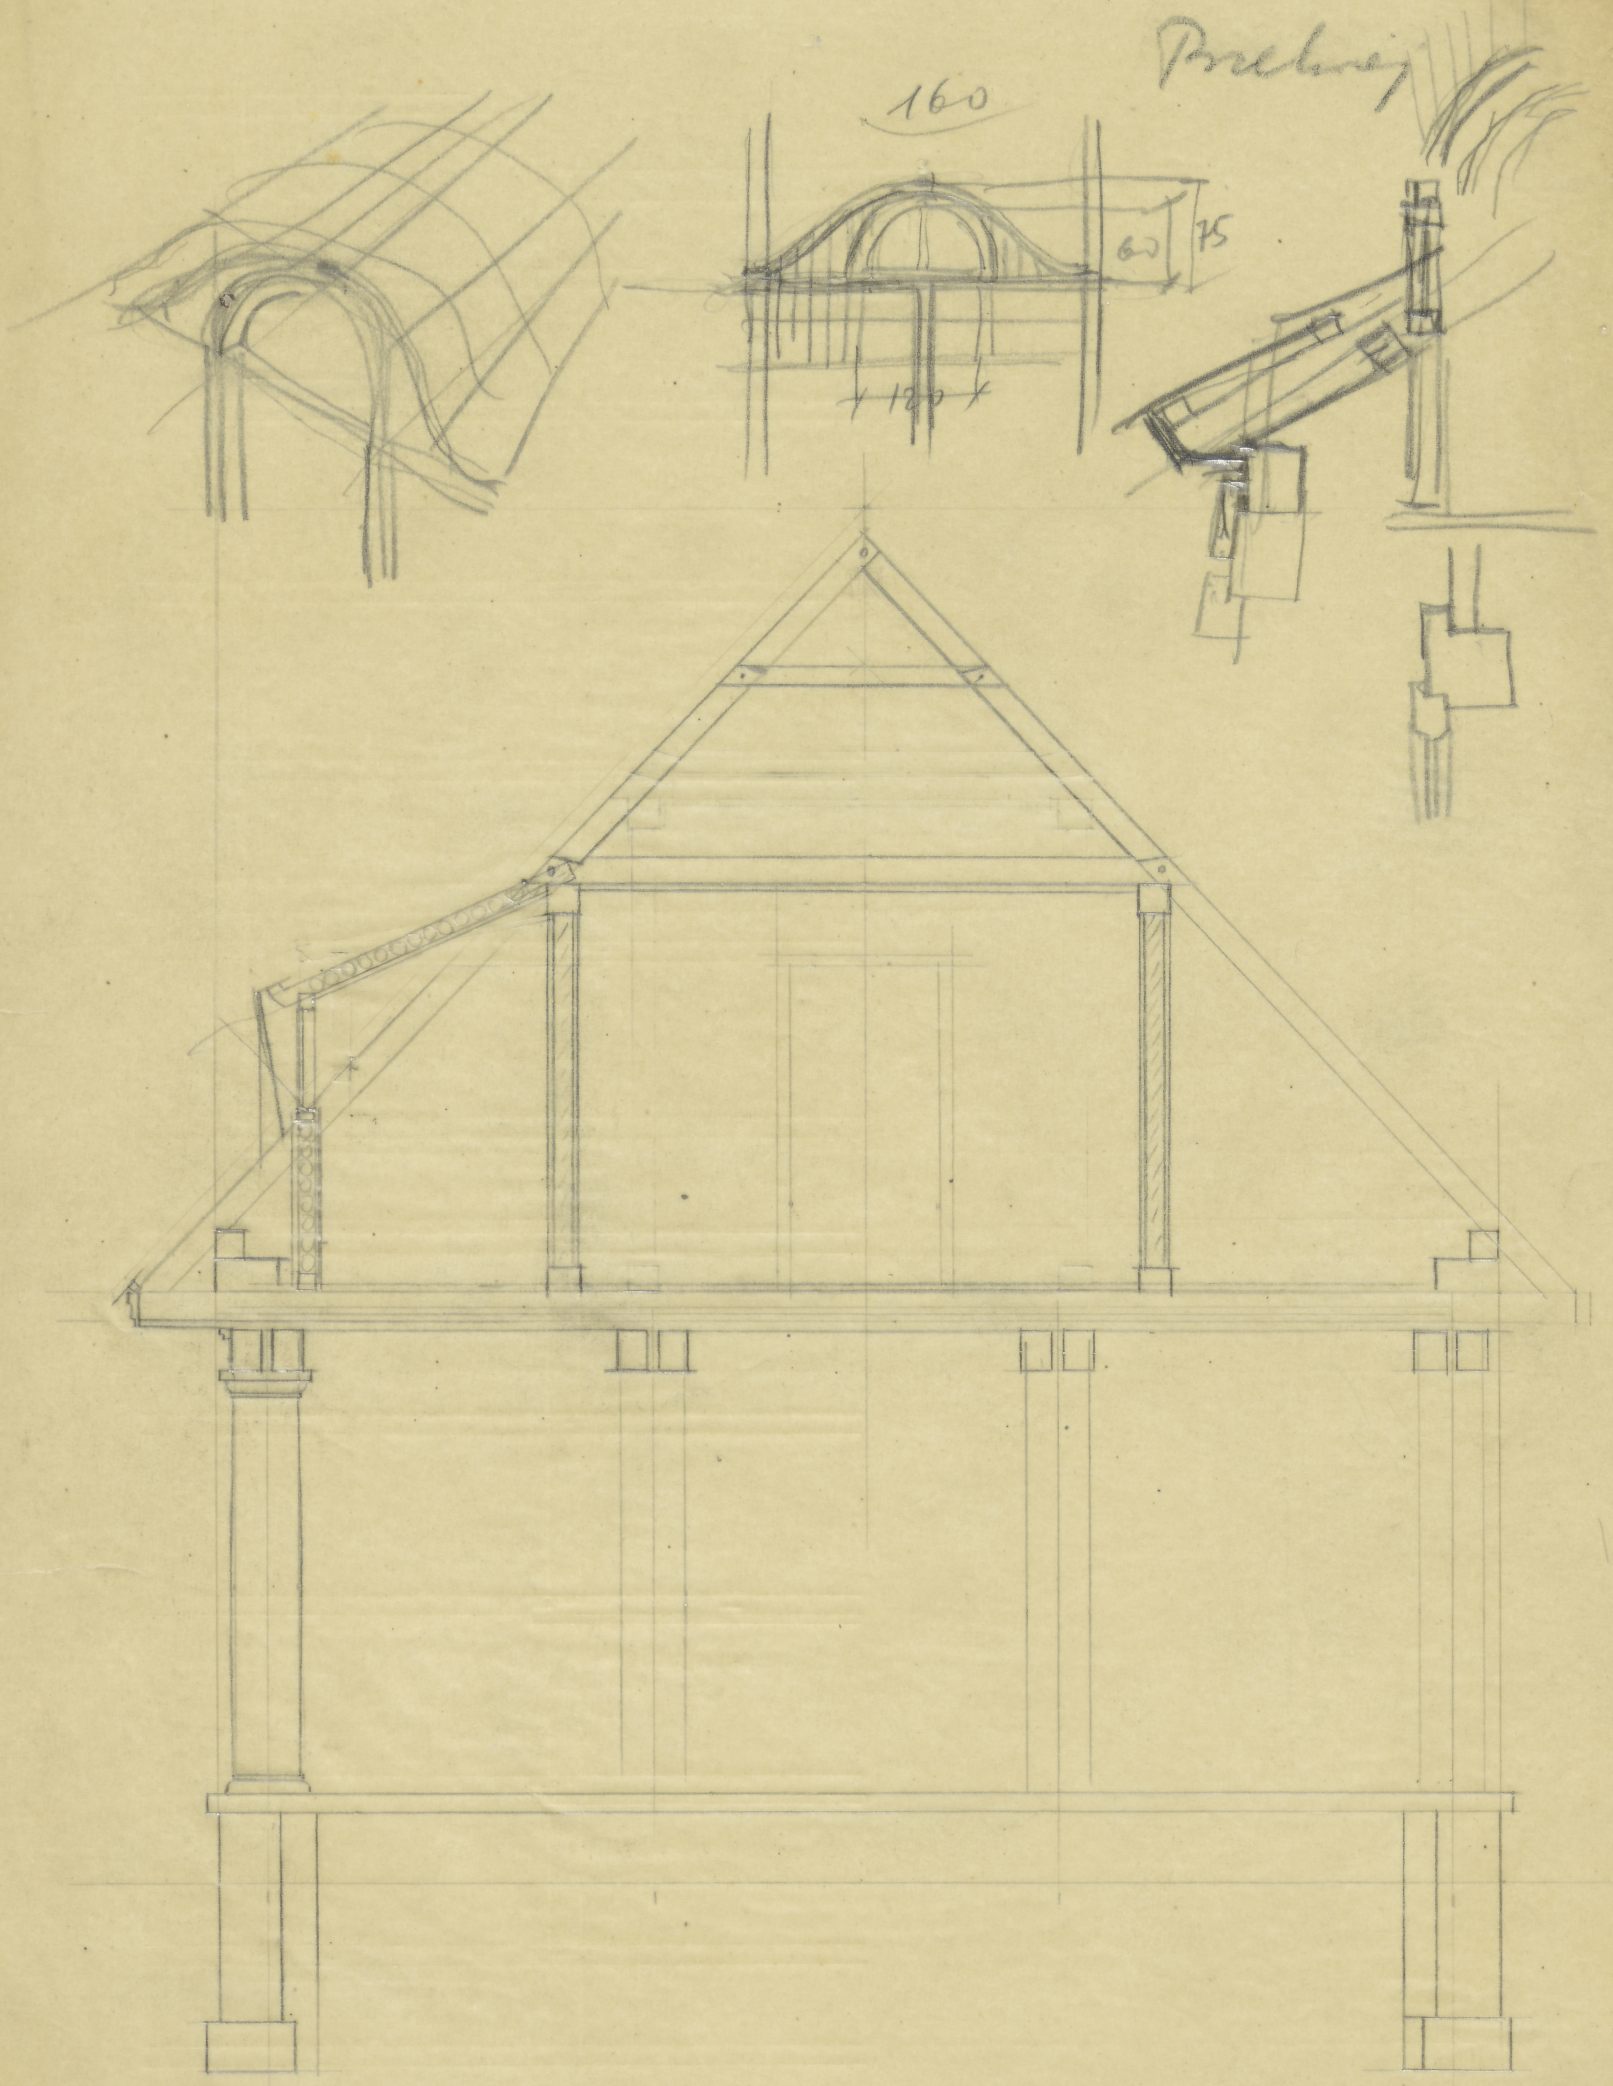

Przekrój

160

60 75

120

ODZ Nr 1110.
TC-pl. 7234

przekrój bel. dach TC-P-6644/1:50
prof. 22.4 x 30.2