
Elewacja frontu

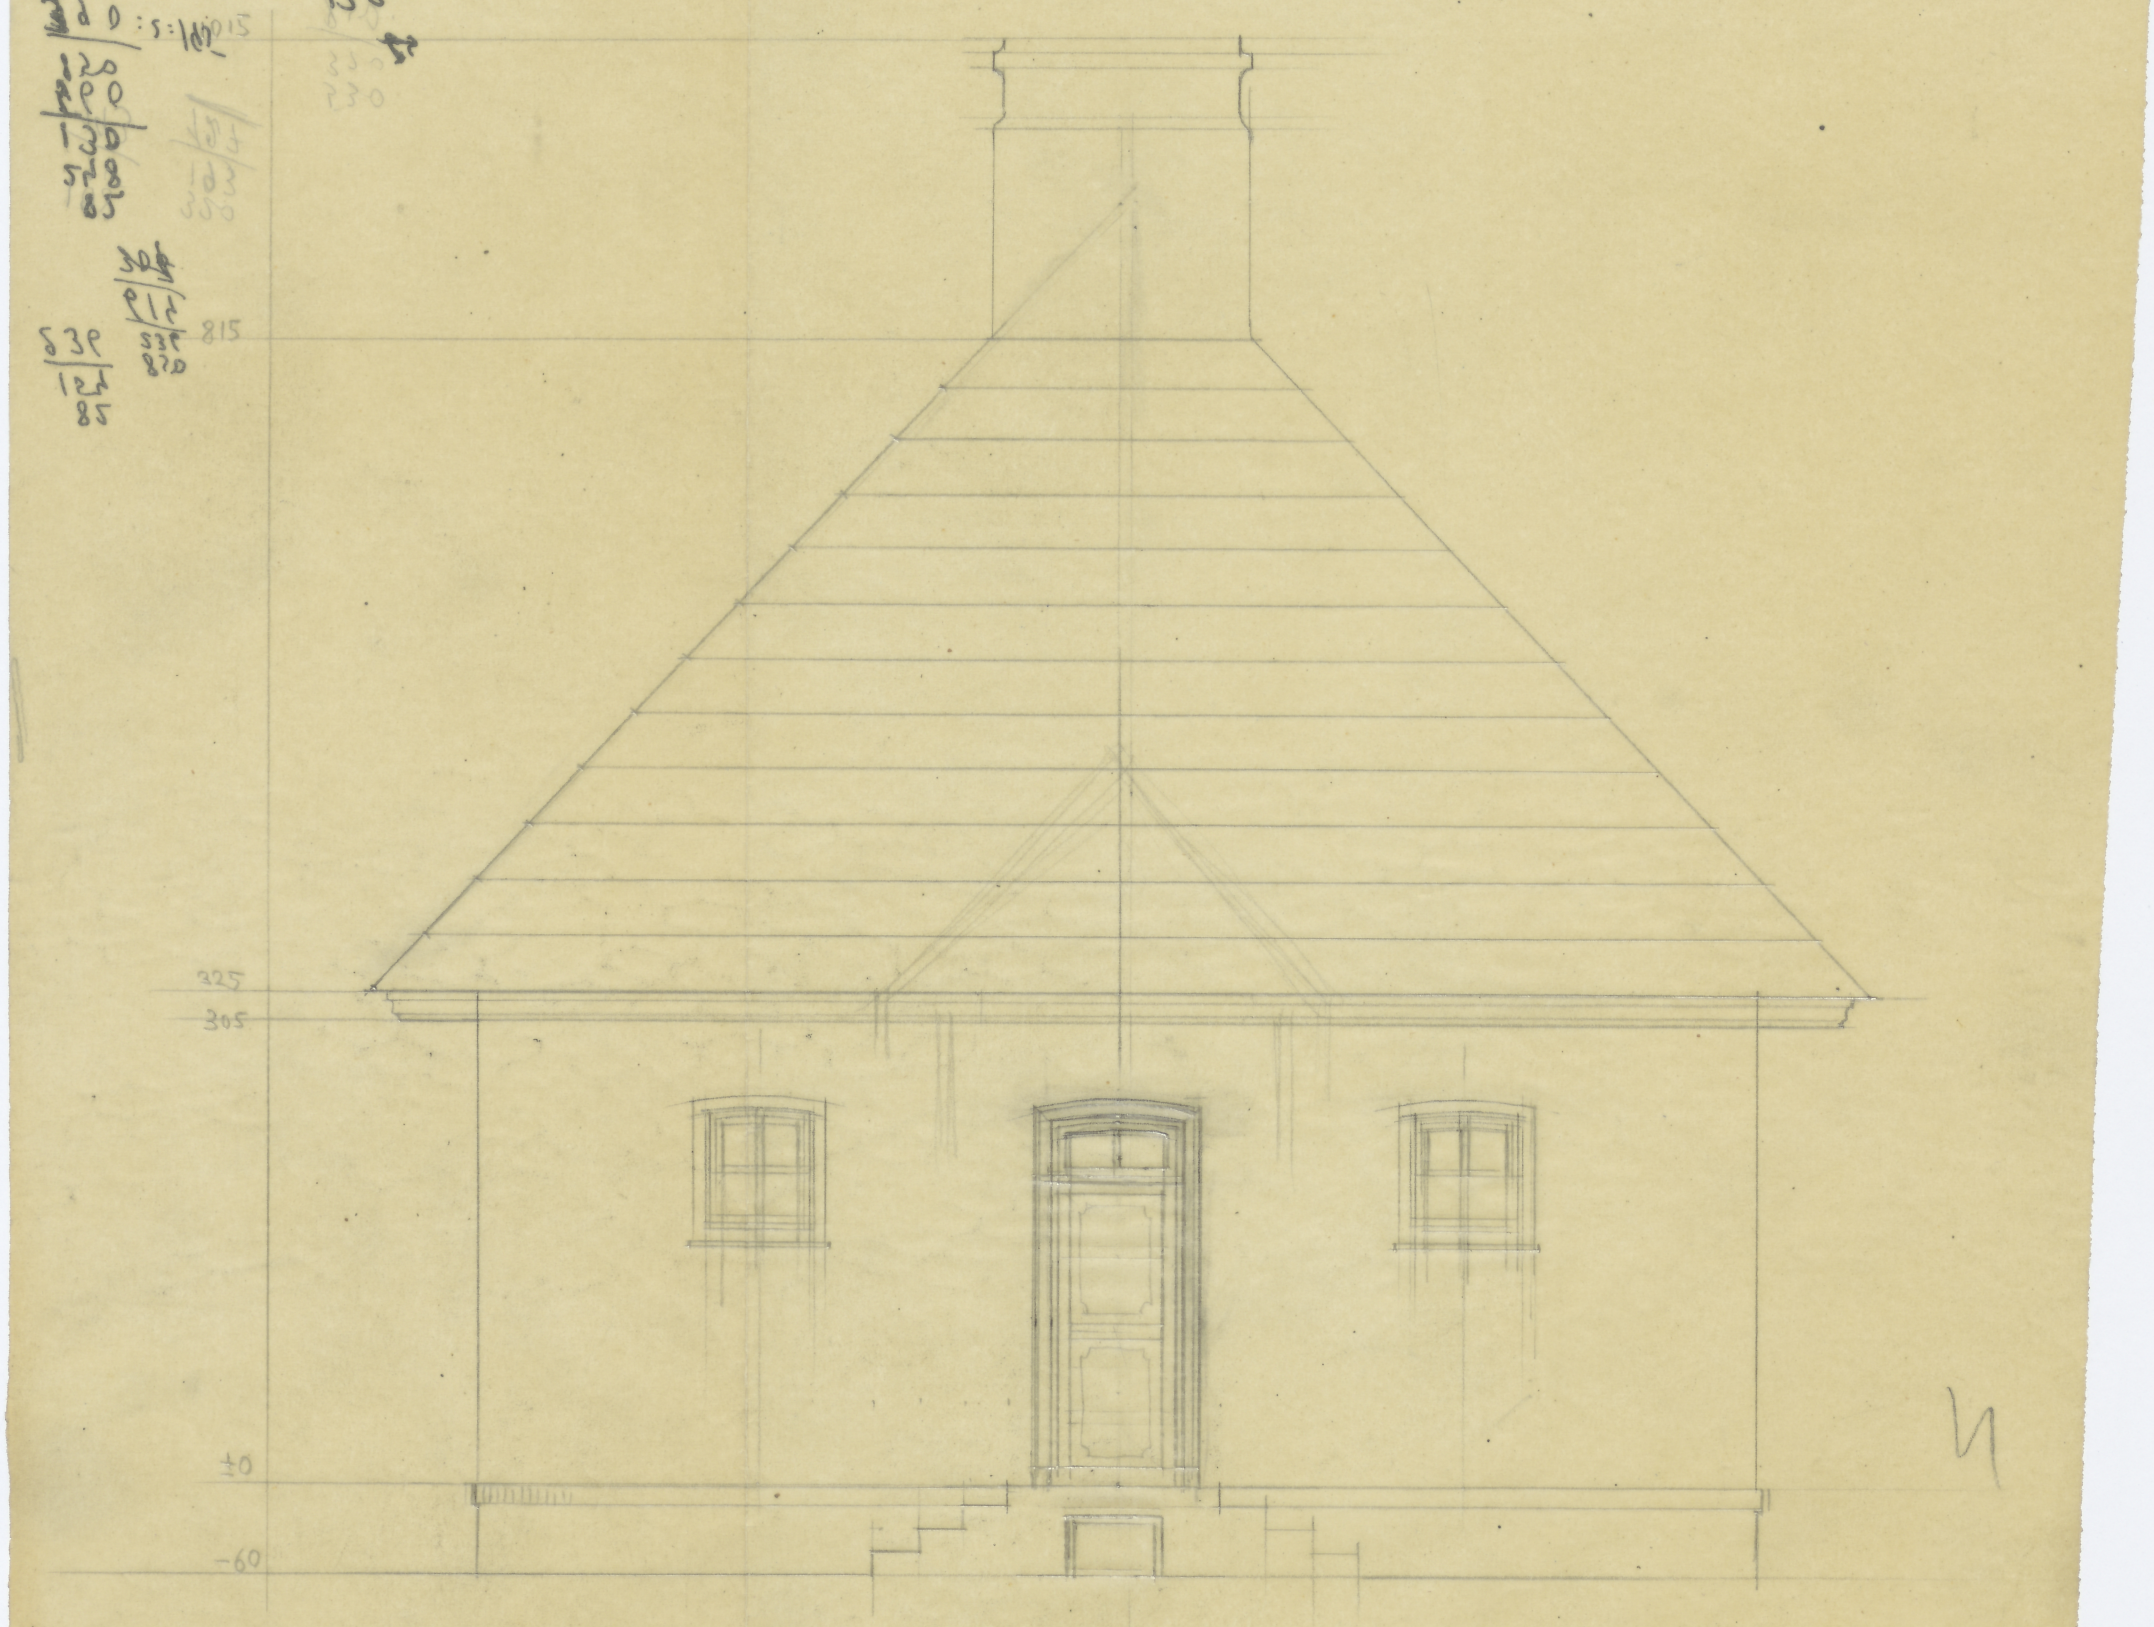

ODZ Nr inw. TC-pl. 7238

TC-P-6649