
V

Elew. brama
Zel. woła 1:50
b.r. 97.7 × 36.1

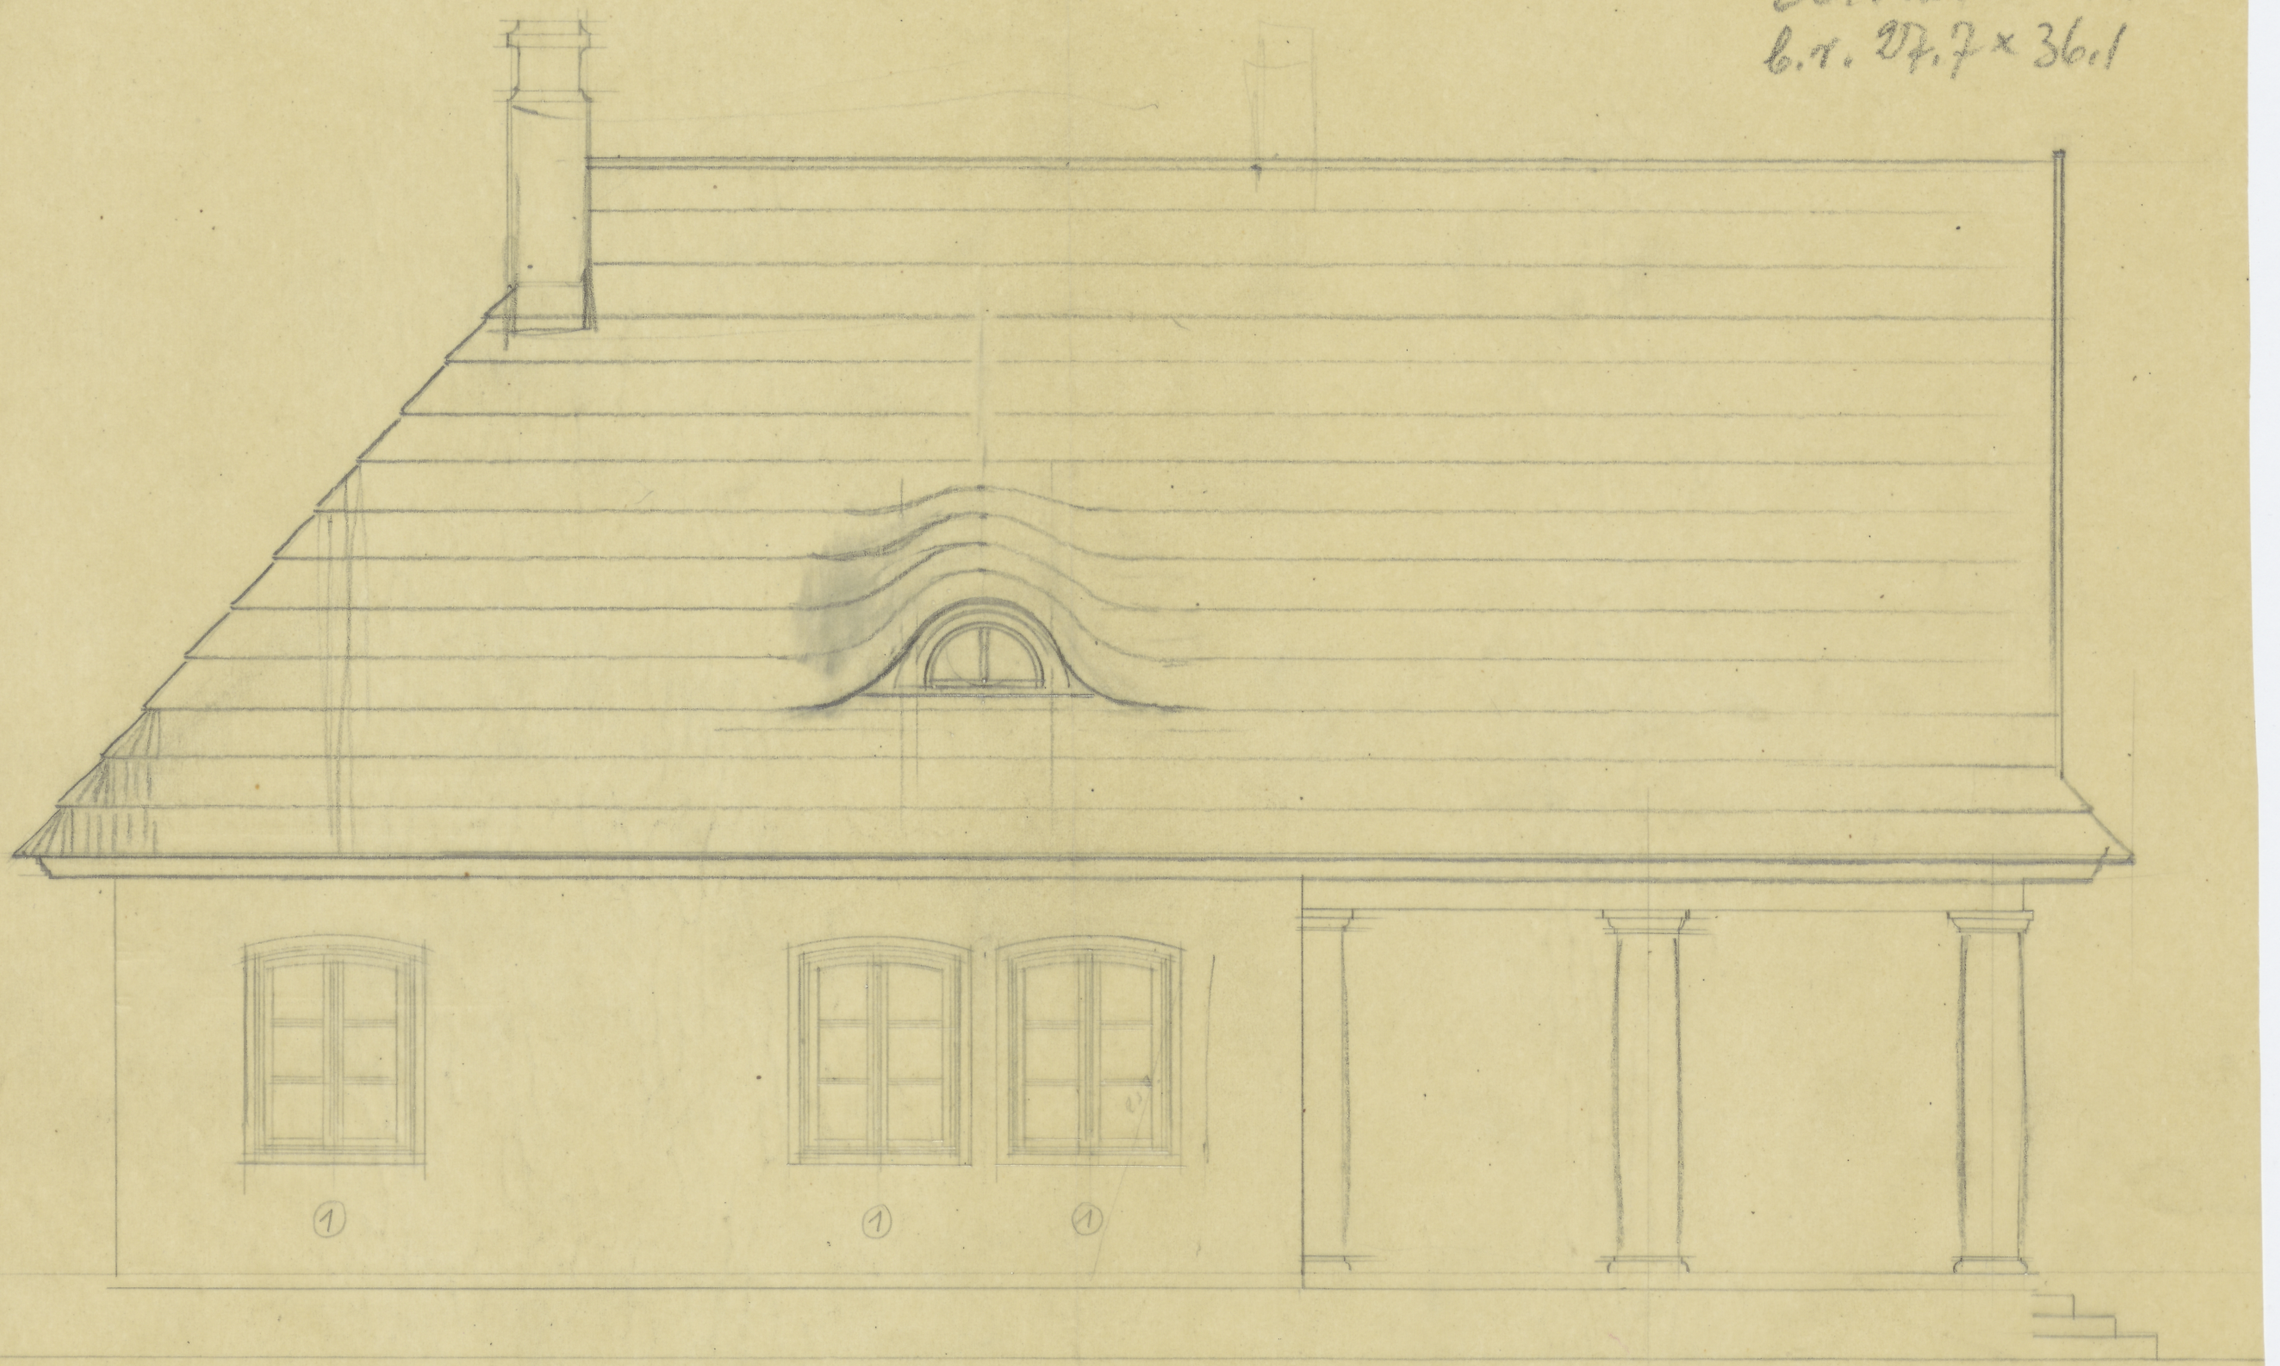

497/82
6

ODZ Nr inw. 492
TC-pl. 7239

82×6
492


13/21 8 16 83×6

91
69
22


63
4 2
1 1

107
38
69

A92

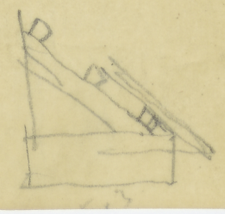

TC-P-6650

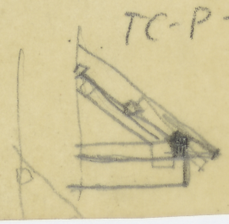

21.0