
b.t. 21.2 x 30

GOSPODA TURYSTYCZNA W ŻELAZOWEJ WOLI

POSADZKA PODCIENIA 1:50

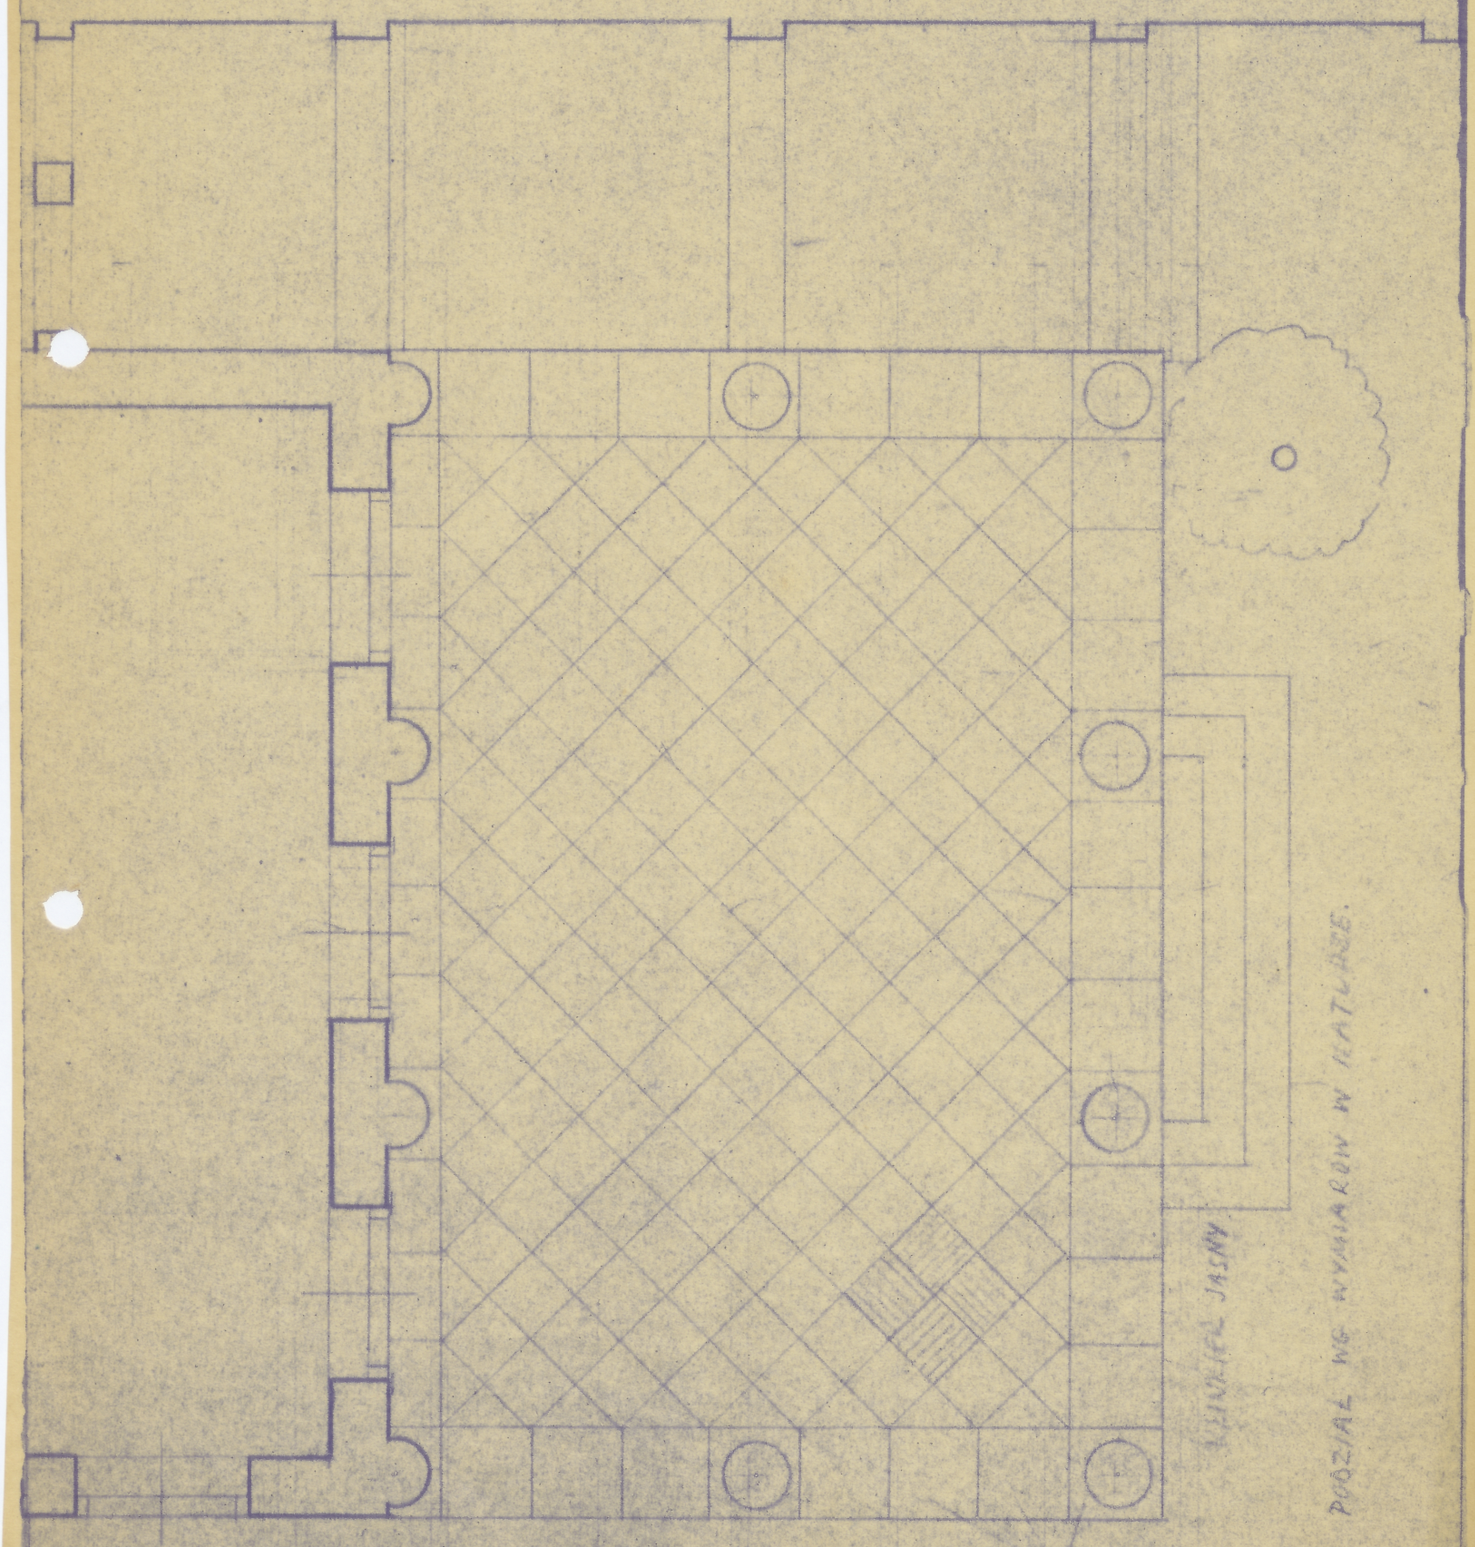

PŁYTY BETONOWE SZLIFOWANE
Z TECHNIKĄ KLINKIEROWĄ

ODZ Nr inw.
TC-ol. 7251

TC-P-6672