


ARKADIA POW. ŁOWICZ

PRZYBYTEK ARCYKAPŁANA

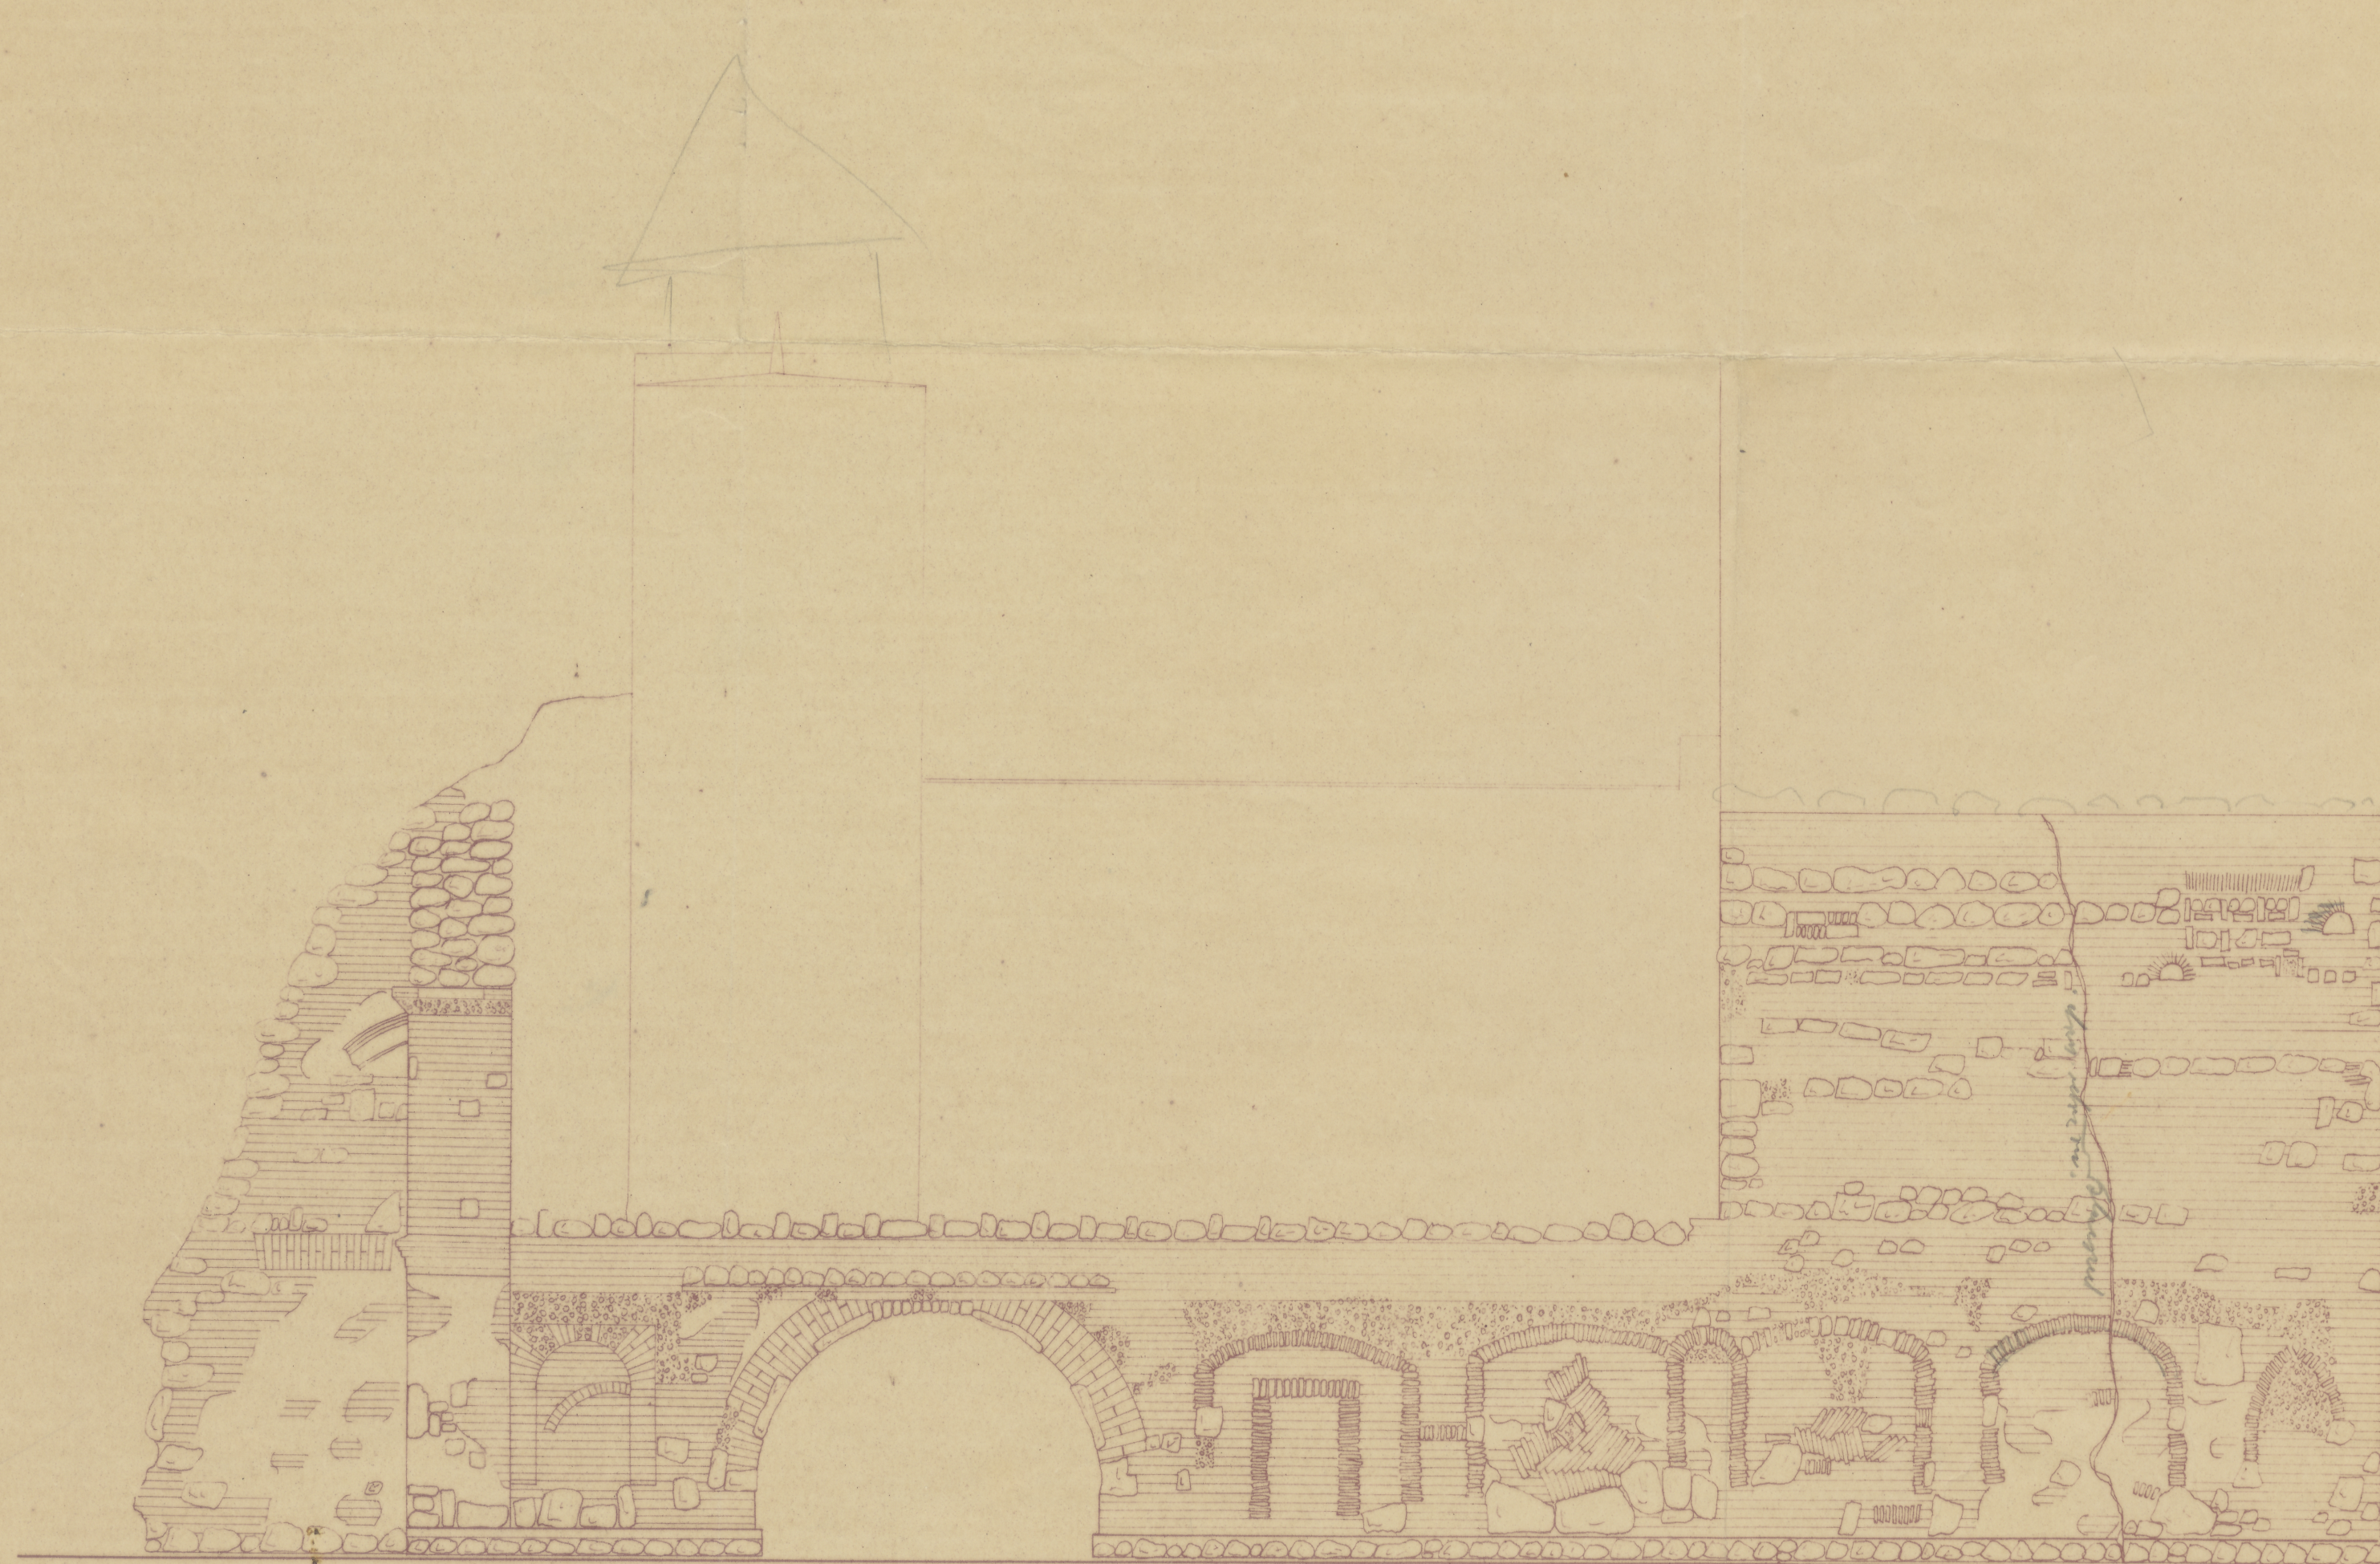

ELEWACJA POŁN.-ZACH. 1:50.

ODZ Nr inw.
TC-pl. 1340

"r" 47+32 cm

MIERZYŁ: A. FOŁTYN - J. GORACZKO - KRESLIŁ: A. FOŁTYN
W. ŁUKAWSKI - B. JAGODZIŃSKI - E. WI- J. GORACZKO.
SNIĘŃSKI-