

SYT. LETNIA REZYD.
LIPOWIEC ⑥

Włóczyński


LIPOWIEC 7. CHRZANÓW
ZAMEK
SZKIC KONCEPCYJNY
ORIENTACJA I SYTUACJA

13.500m²
1/10

1:500 1:5000 15 VII 59

MGR J. MAZURKOWA

M. Masłowski

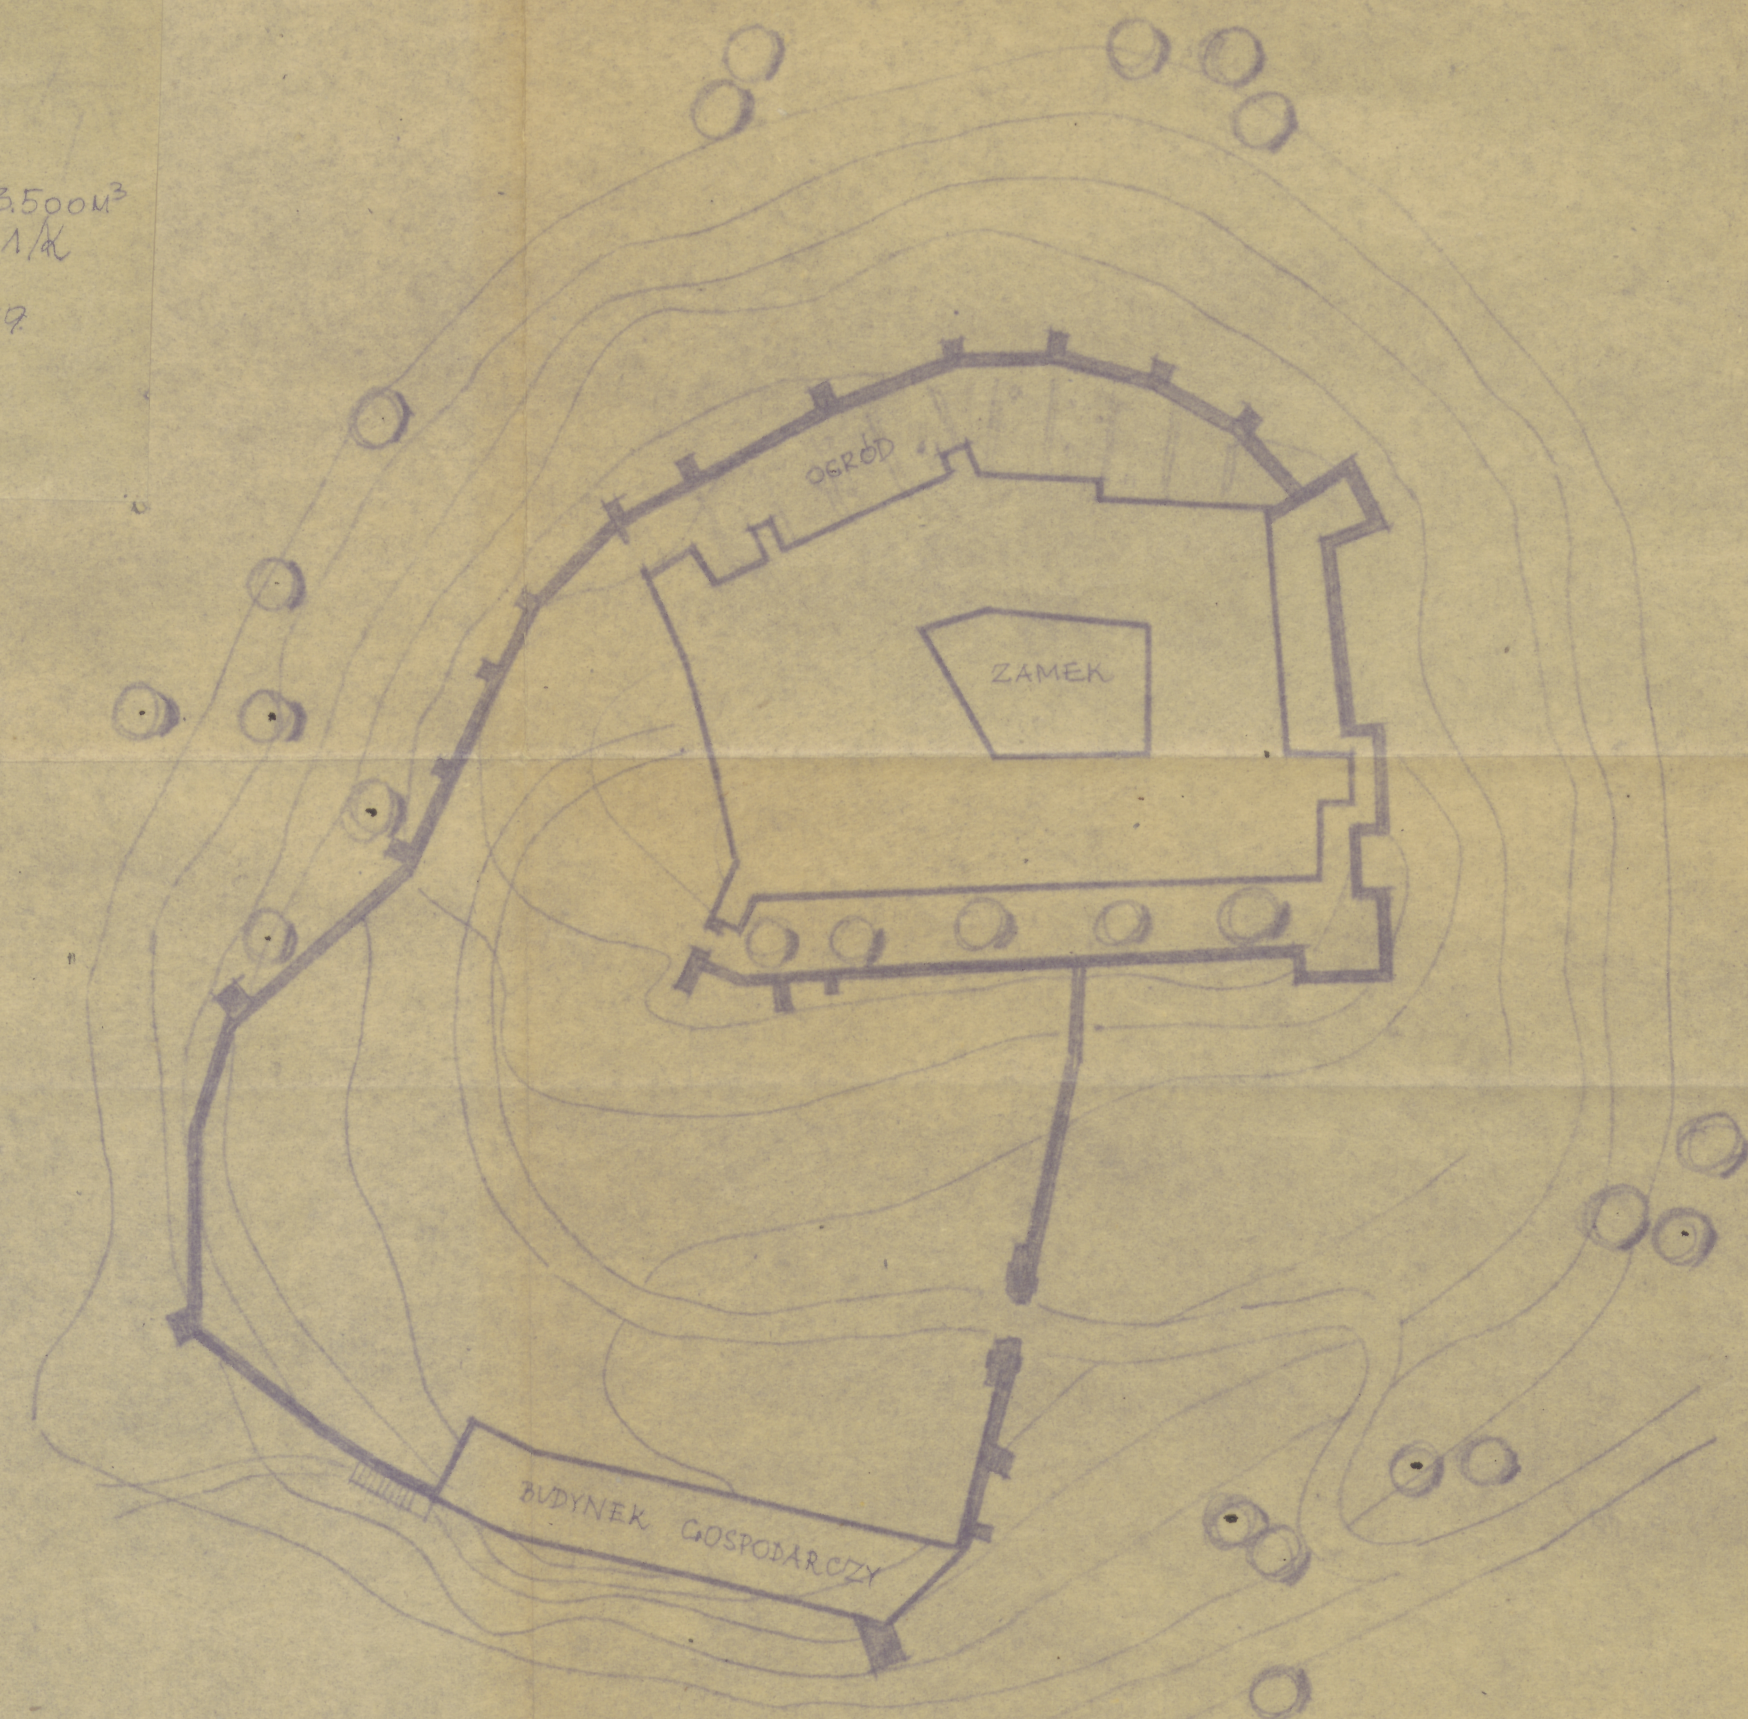

76N.