


PRZYSTAN

PARK LUDOWY W LUBLINIE
PRZECIOWALNIA KAJAKOW-SZAT-
NIA - BAR MLECZNY 1:200

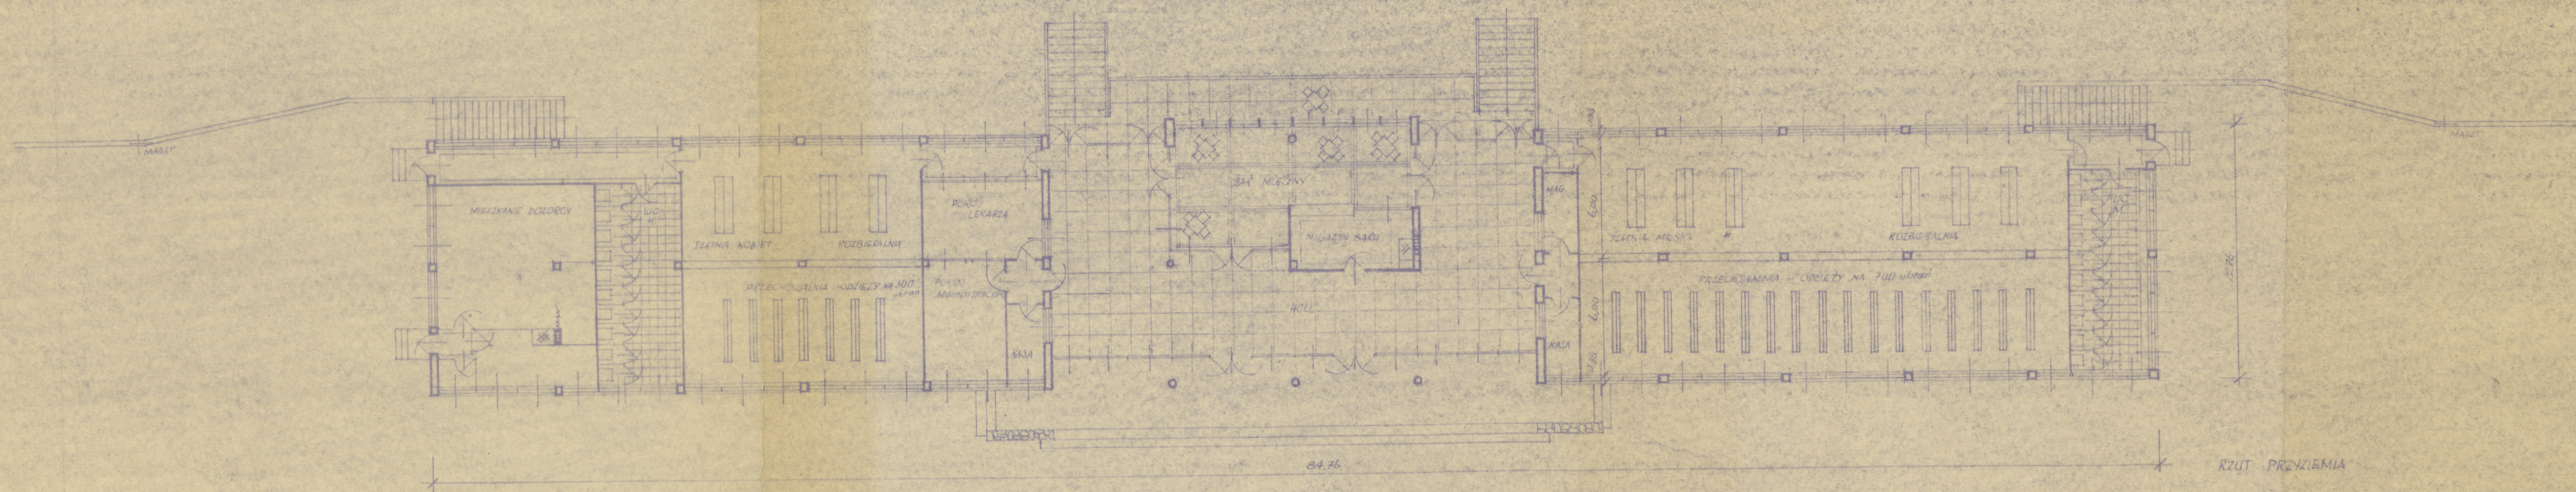

ODZ Nr 1110
TC-pl. 3327

TC-P-2247

29,8 x 67,4 cm

39