


✓ r. 30.1 x 41.4

2.

PARK LUDOWY - LUBLIN
BUD. ADH. - SOCJALNY

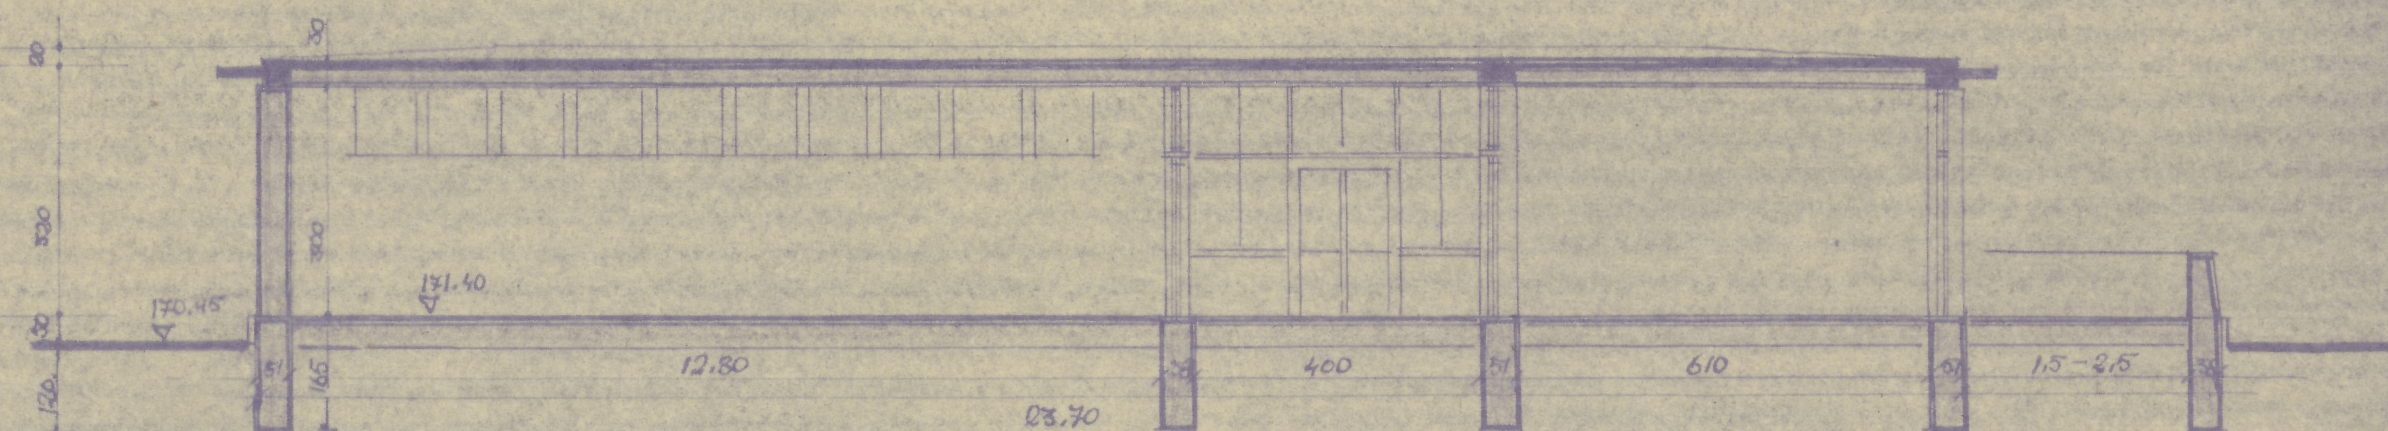

PRZEMK 1:100.

ODZ Nr 1110.
TC-pl. 3308

TC-P-2227