


✓ r. 29. 6 x 21

WA-1674 CZYTELNIĄ W PARKU W LUBLINIE

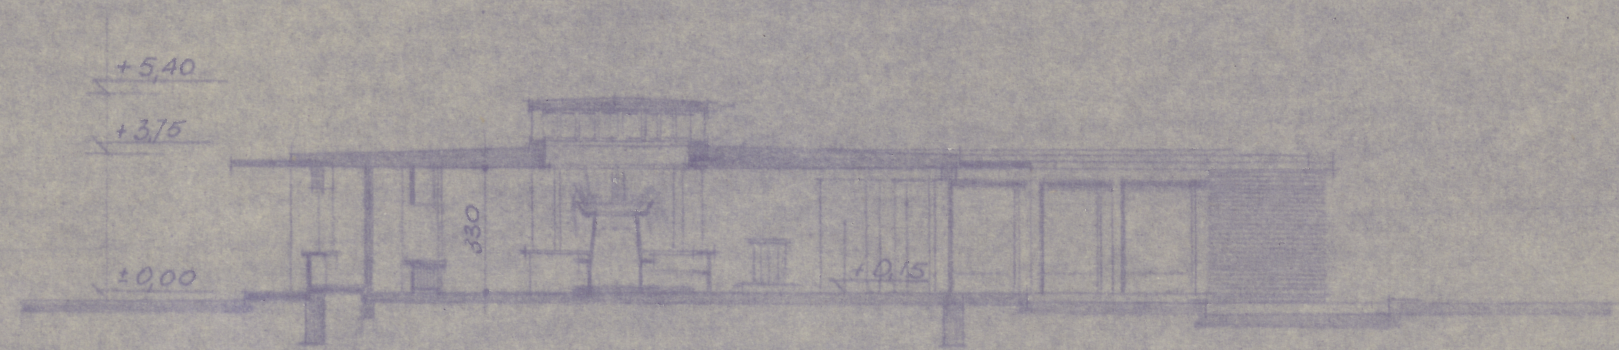

PRZEMKROJ 1:200

rys. nr. 5

ODZ Nr. 102.
TC-pl. 3343

TC-P-2232