


NIEBORÓW  
1/1000  
o. r. 29,5 x 40  
V

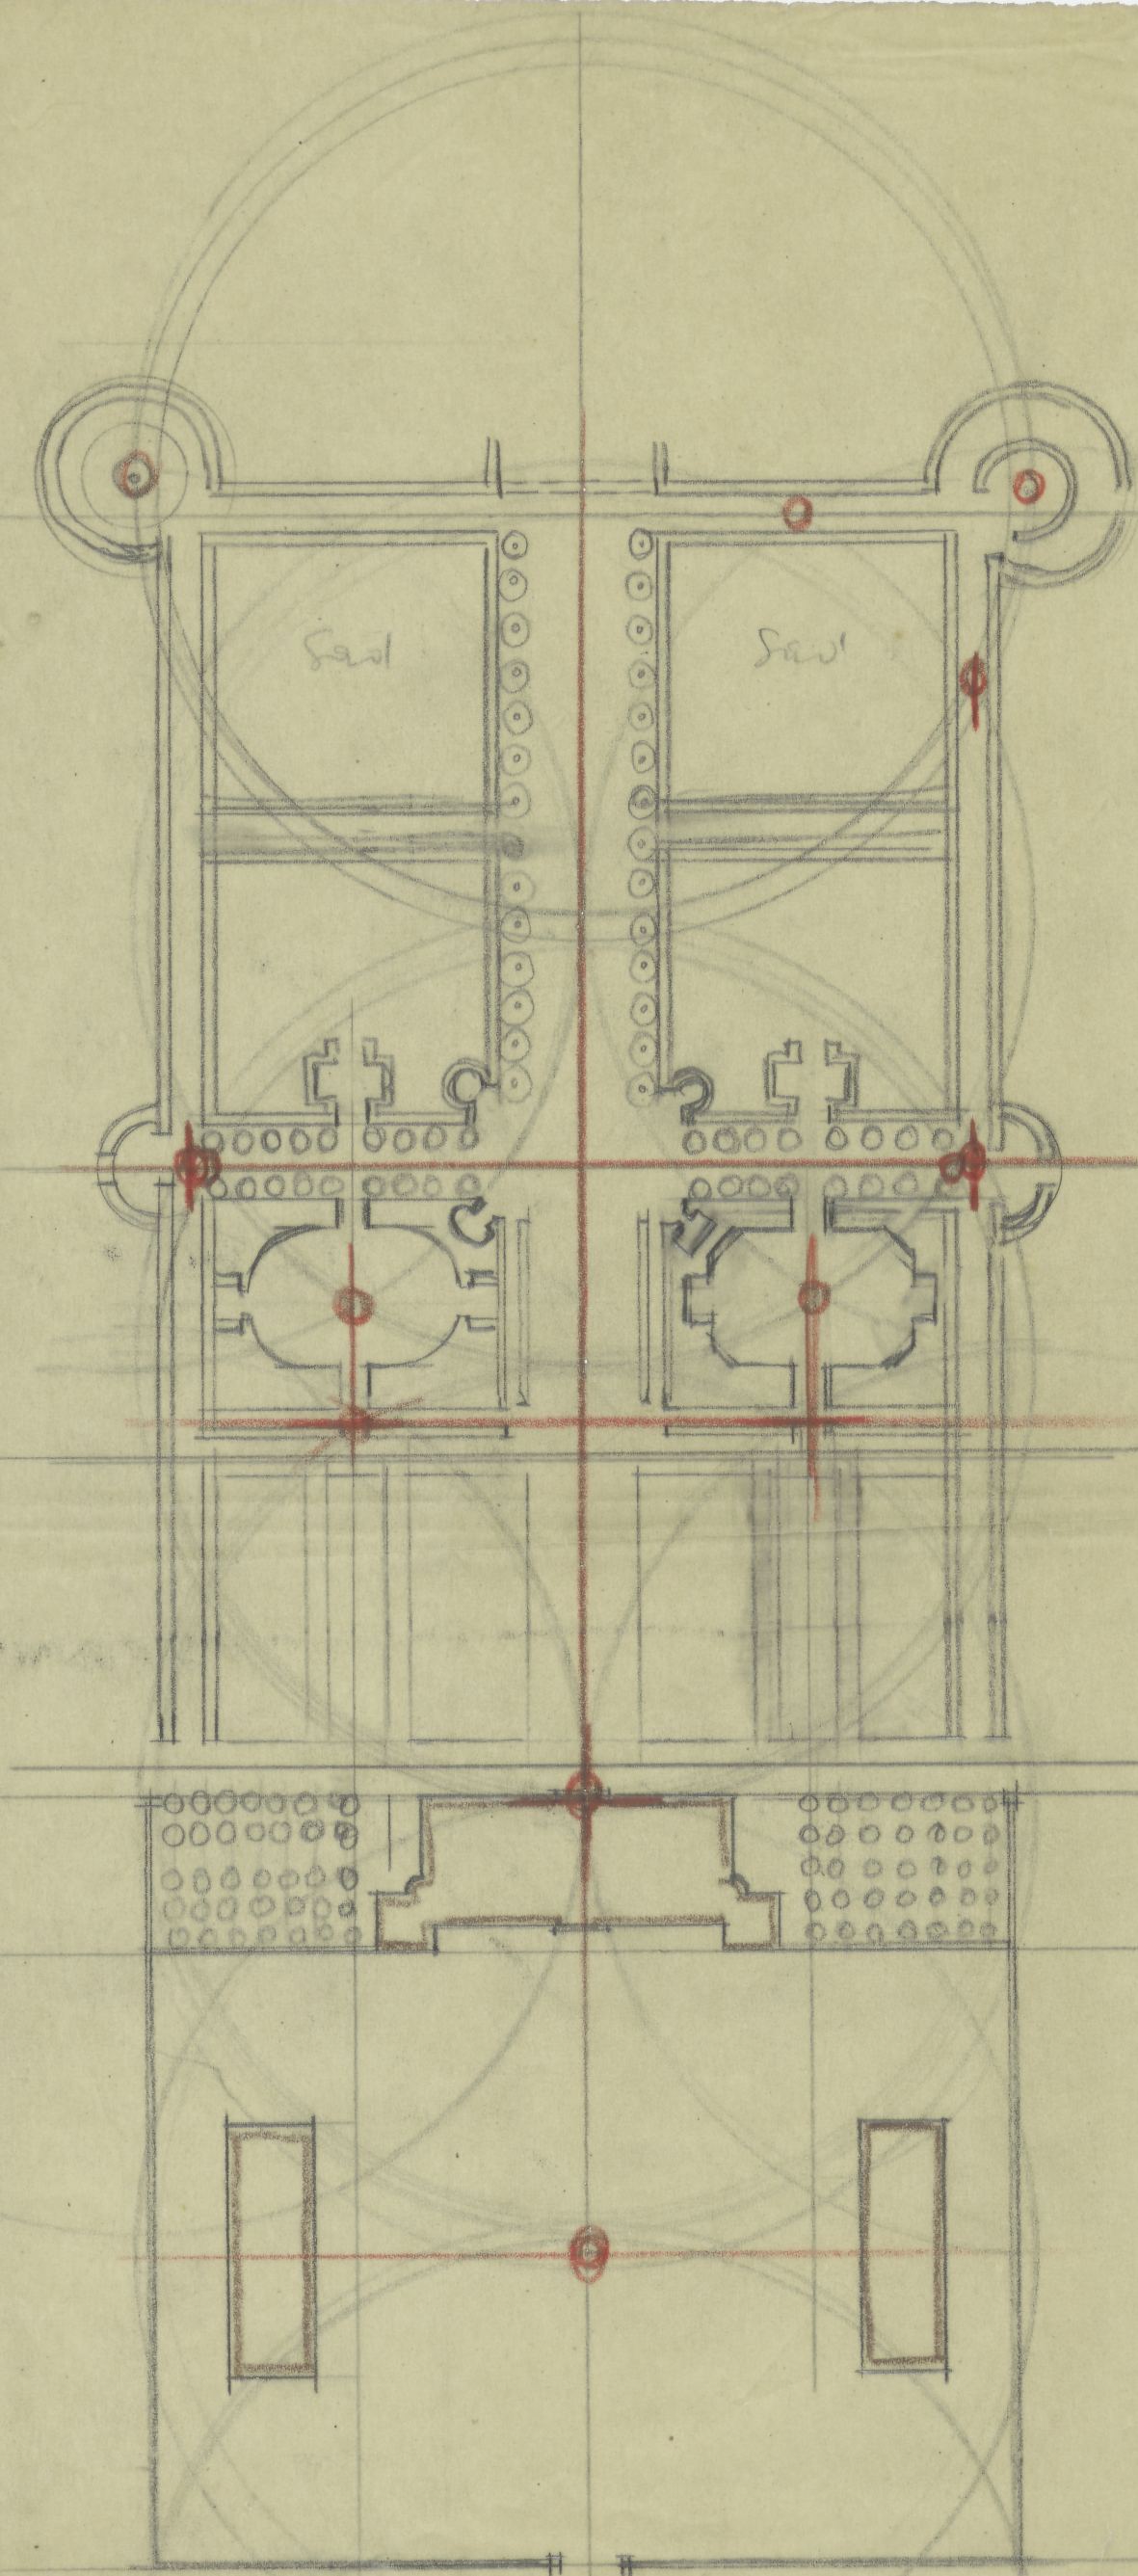

002 Nr inw.  
TC-pl. 3780

V TC-P-2748