


WISNICZ NOWY OBW. BOCHNIA 1847. 1:1000

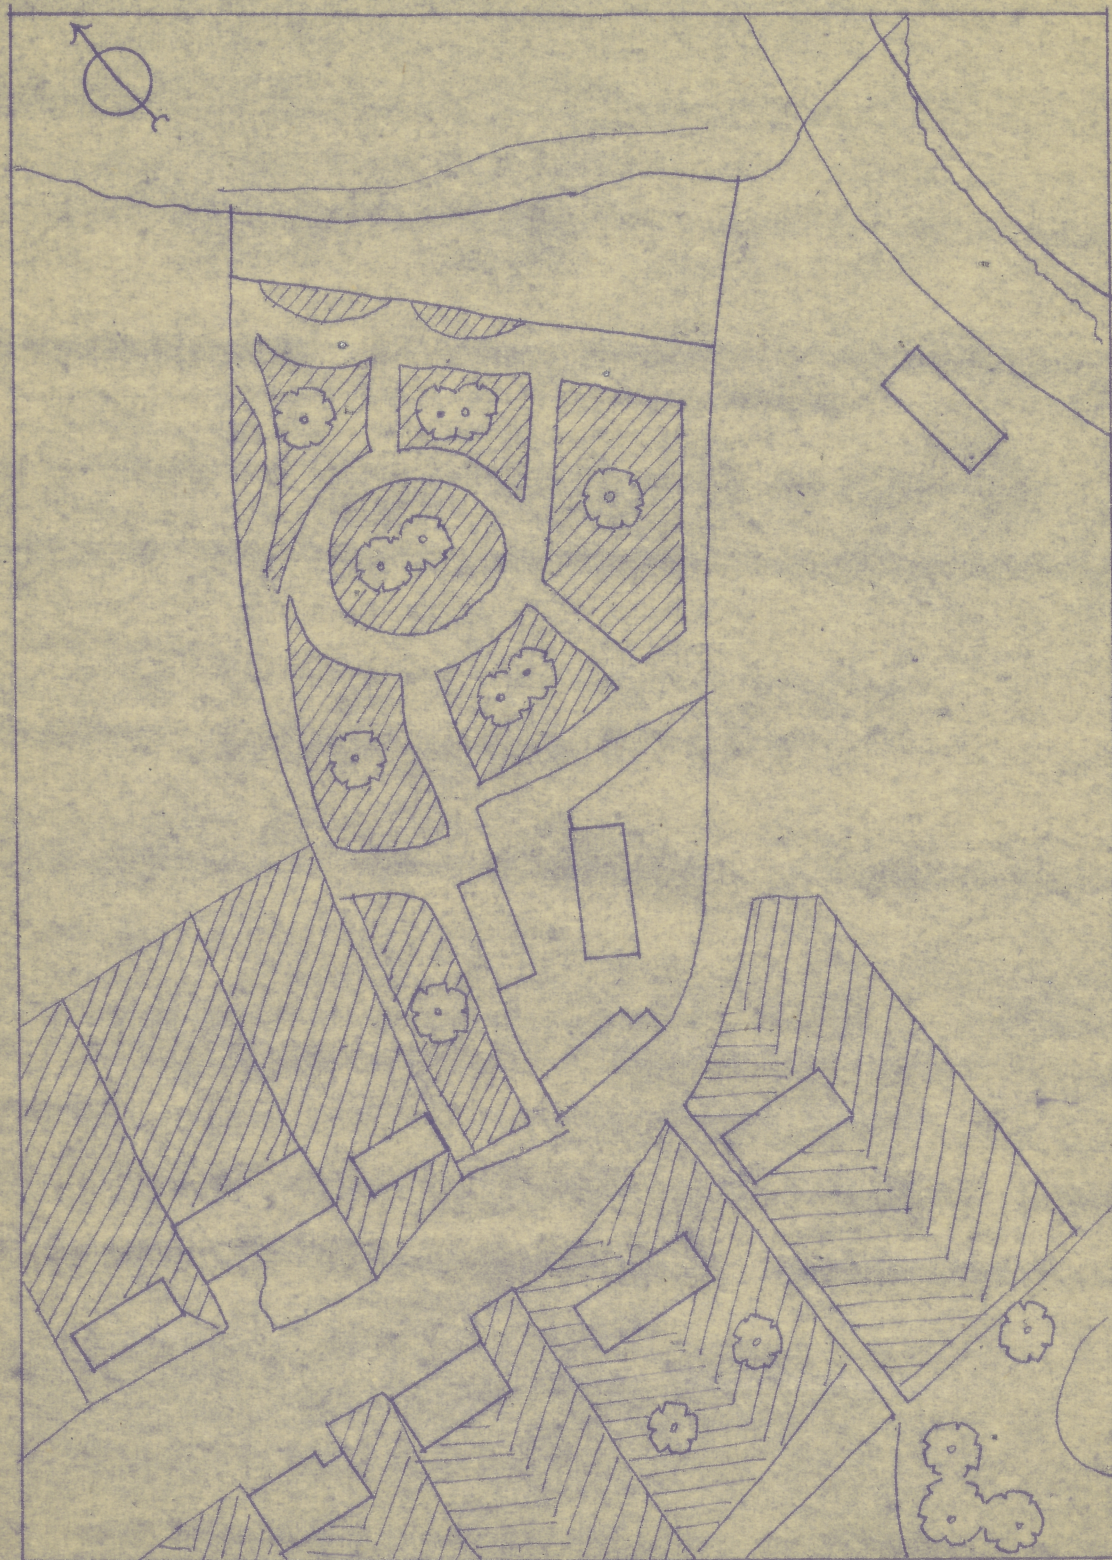

ODZ. Nr 100  
TC-p. 6757 20,5 x 14,5 cm

TC-P-6090