


DZIEDZINIEC

1 w
ogr

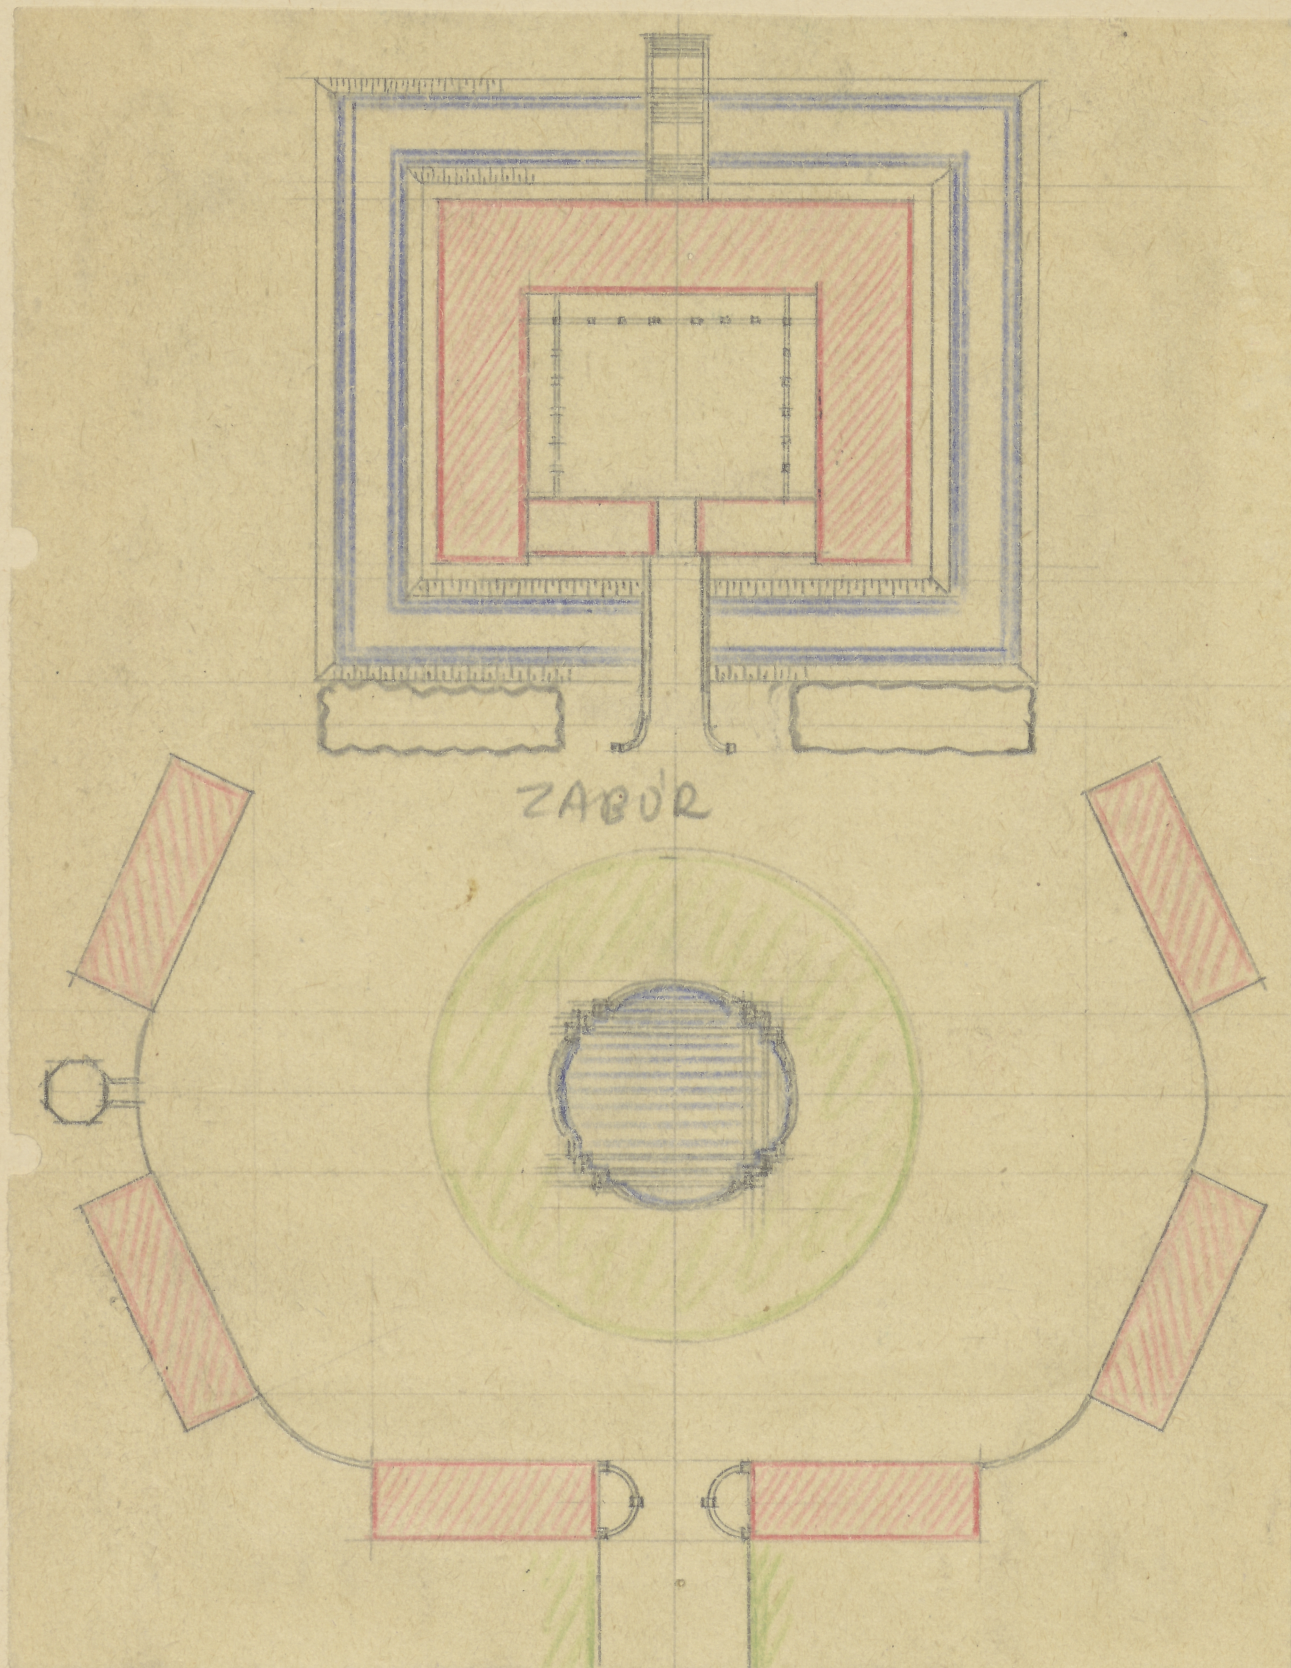

DDZ Nr inw.
TC-pl. 6873

24,8 x 16,7 m

TC-P-6218