


TC-OP-131-12

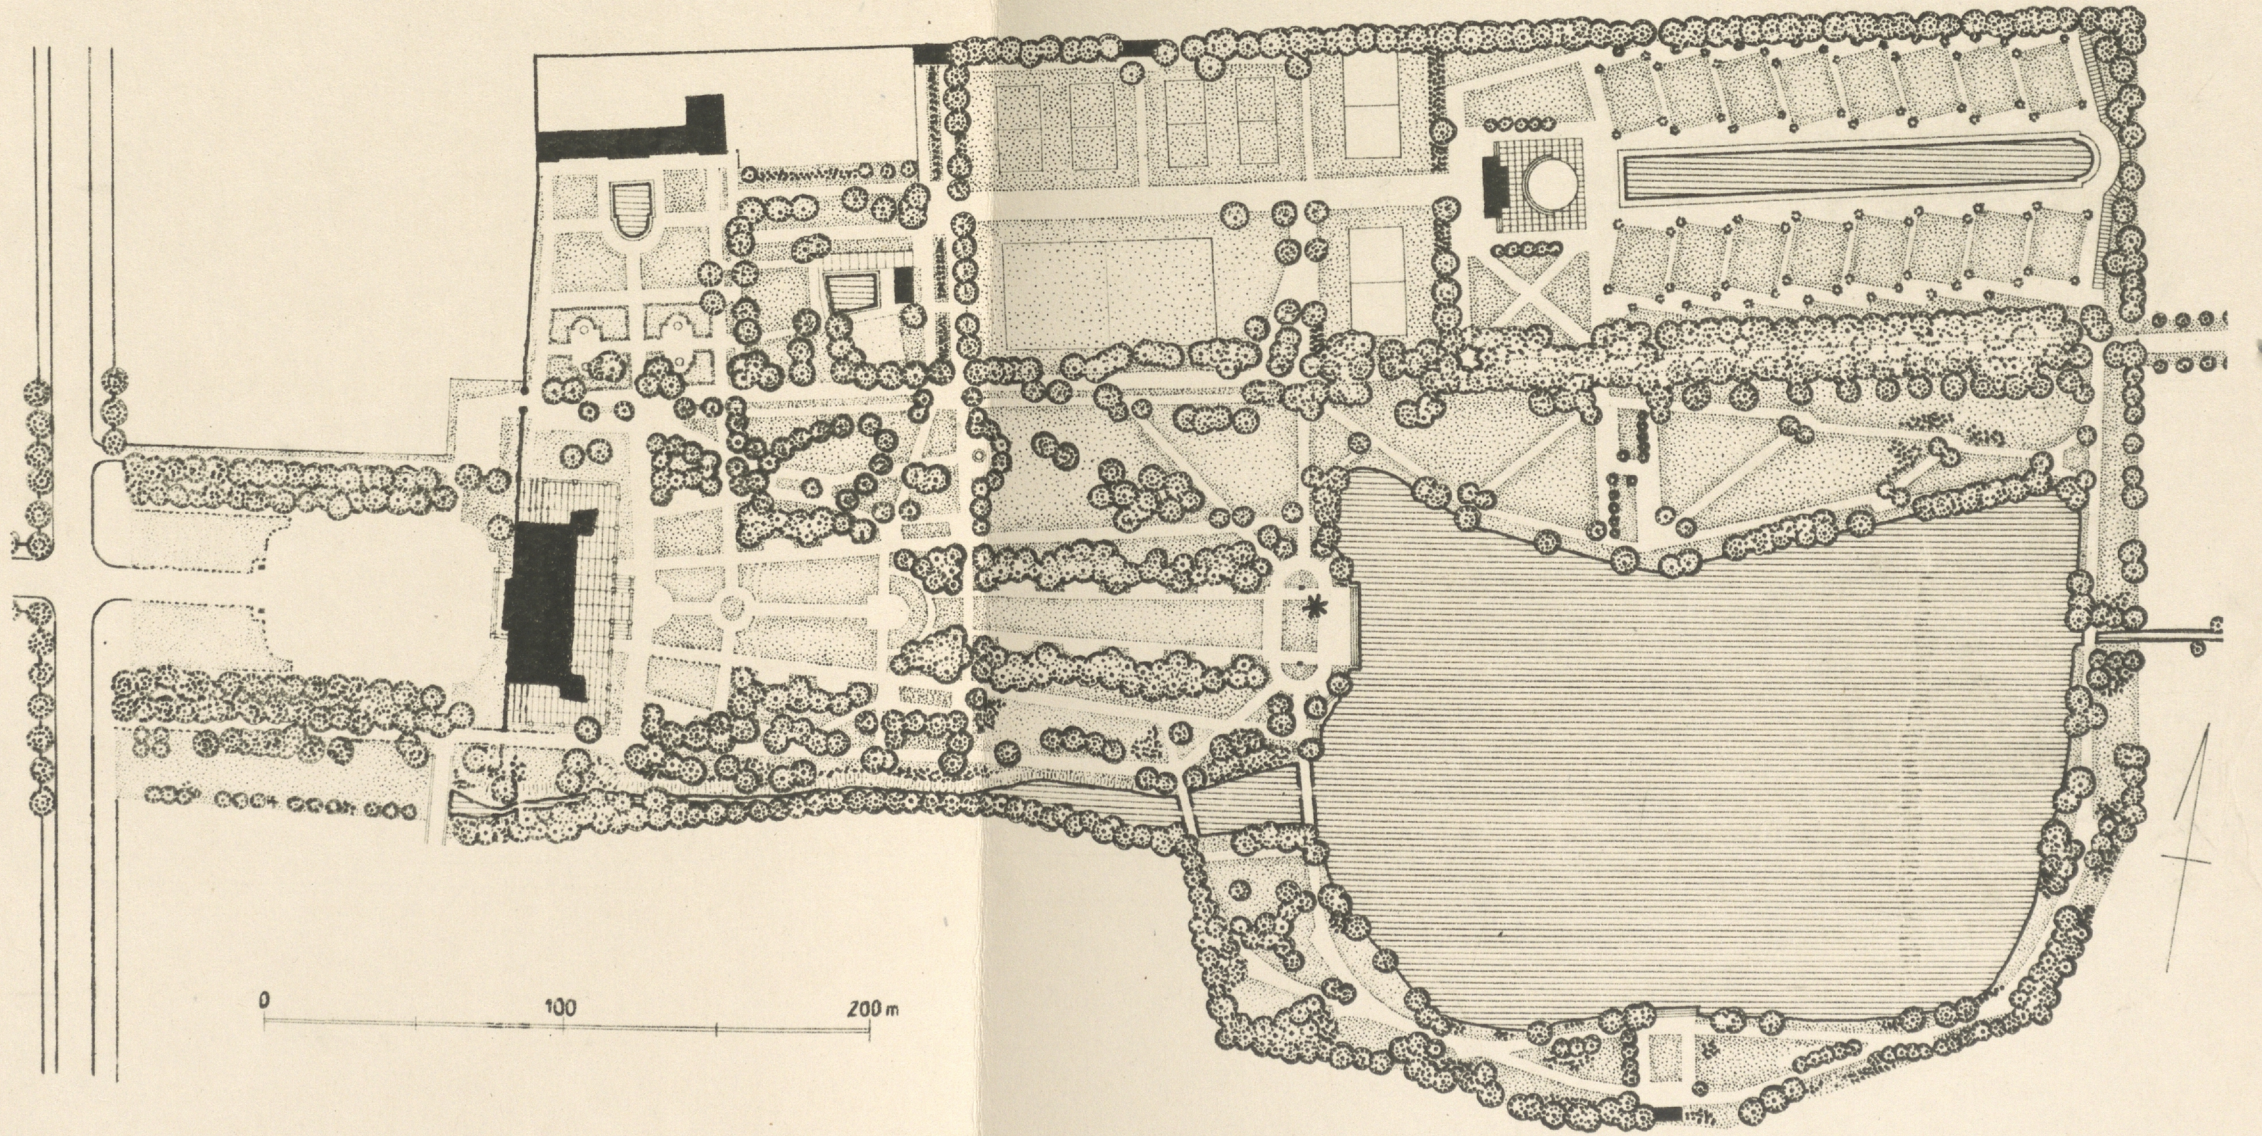

Projekt ogrodu miejskiego w Lubartowie