


1A  
CZNA

197

ŚWIĄTYNIA  
ANTY

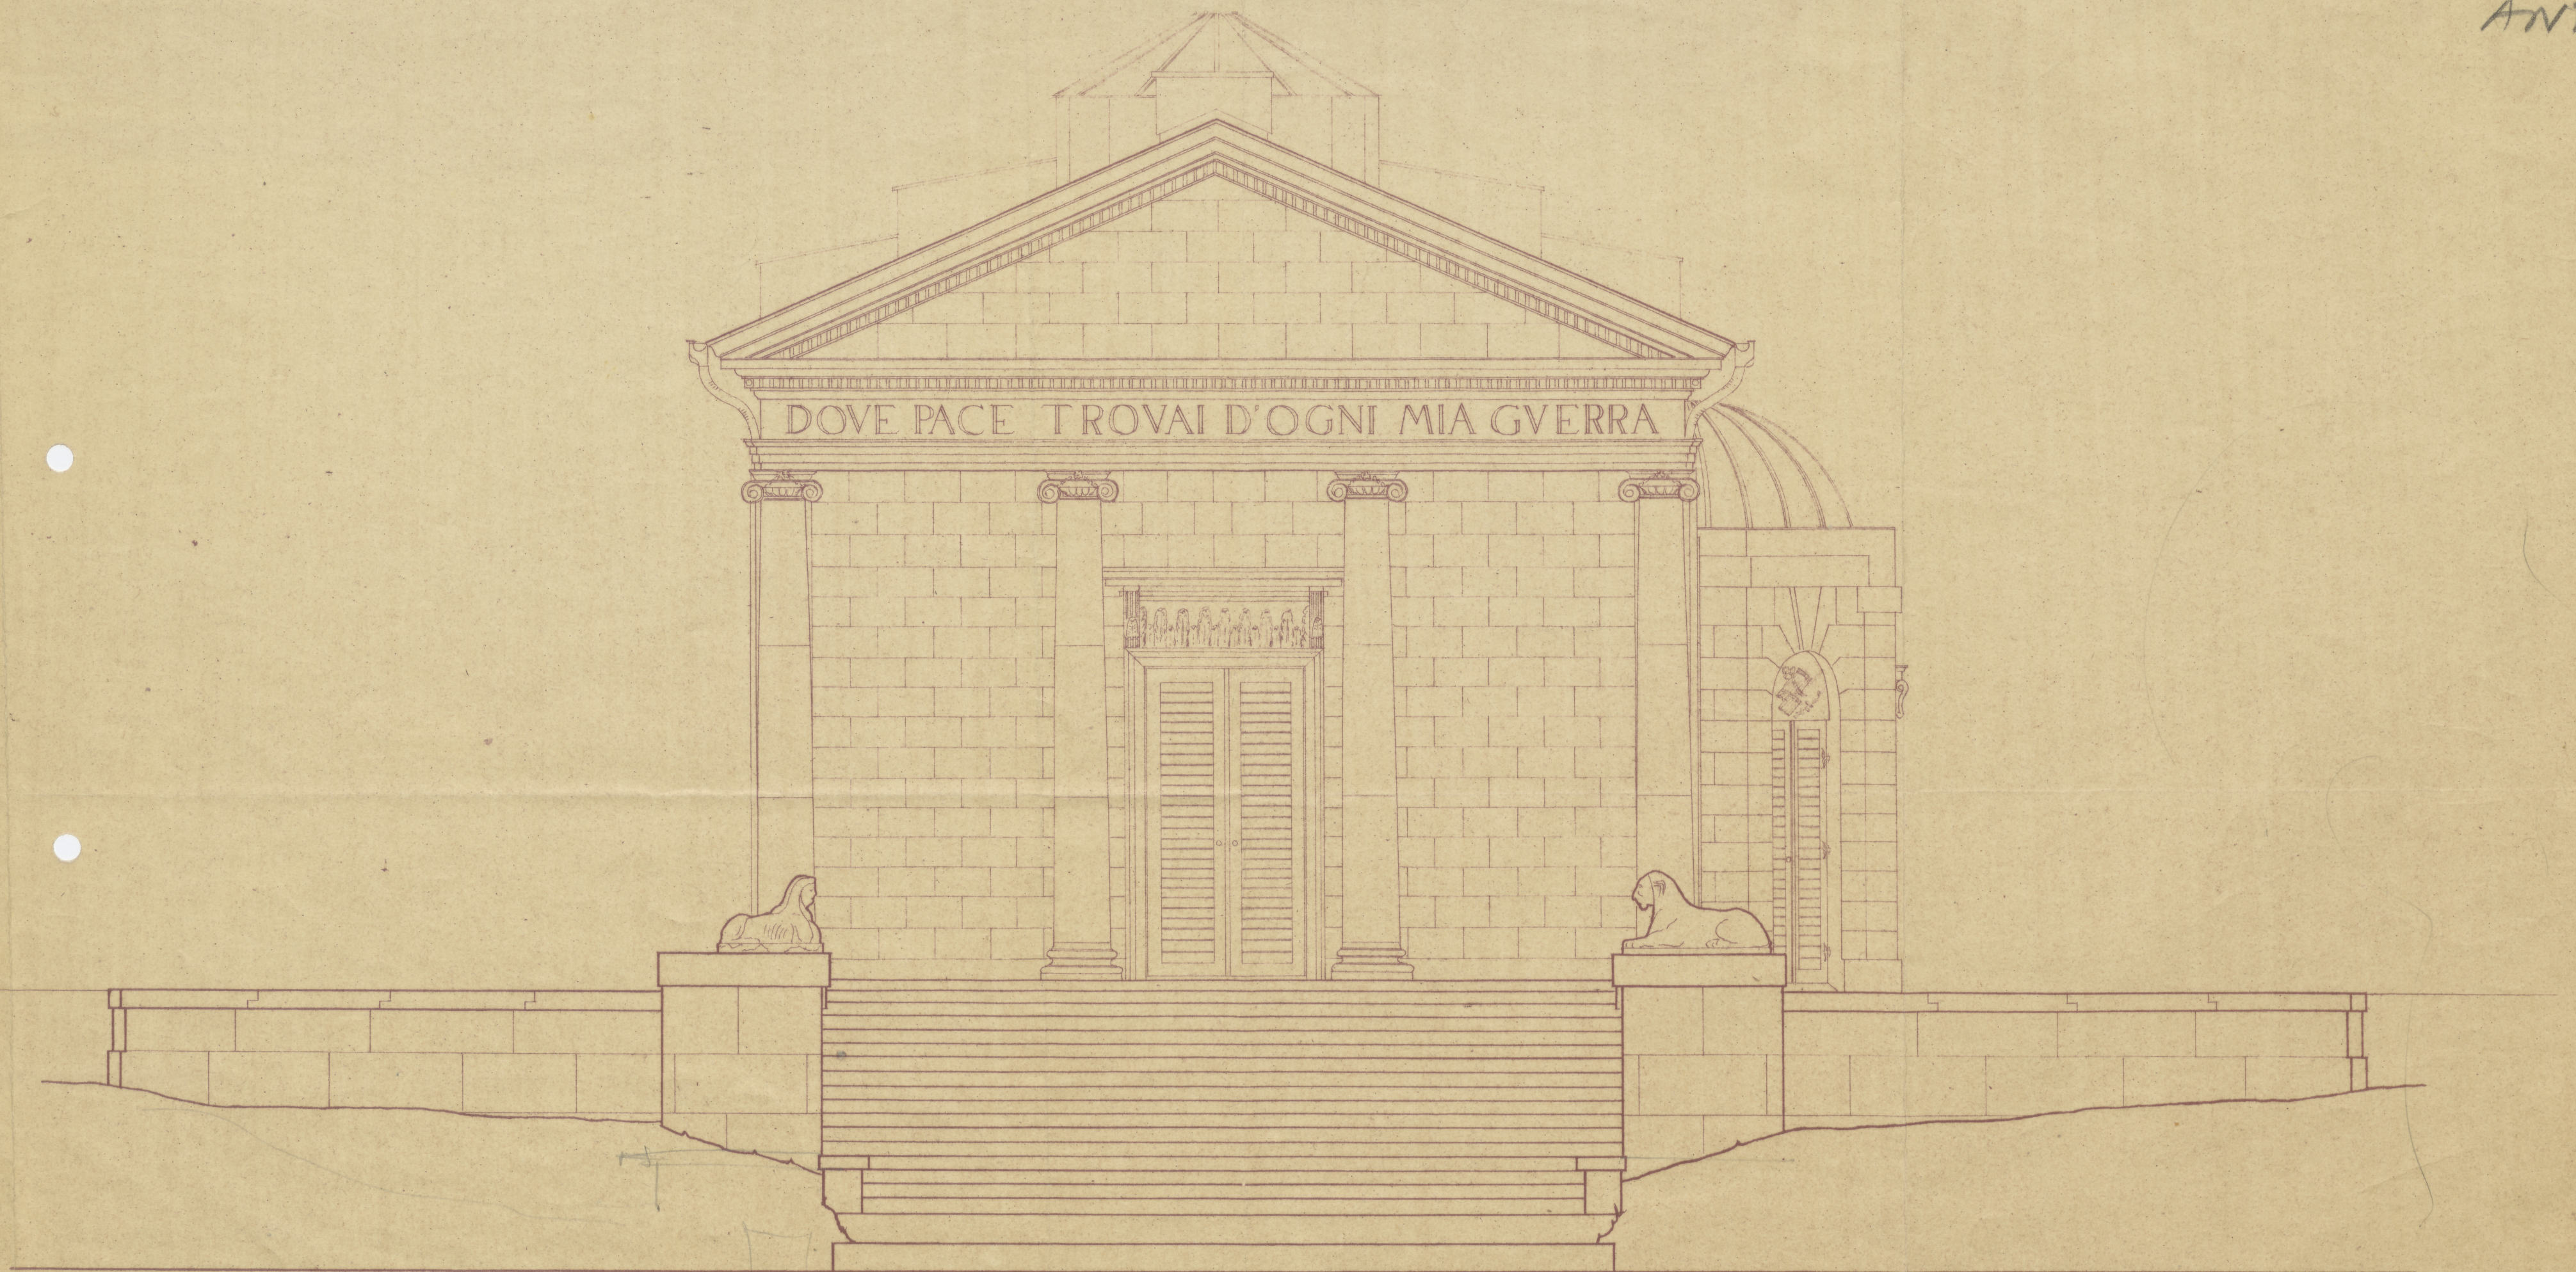

0 5

WIDOK.

ODZ Nr 100.  
TC-pl. 1324

33,3 x 57,5 cm

POMIERZYŁ: A. FOŁTYN  
J. GORĄCZKO  
B. JAGÓDZIŃSKI

W. ŁUKAWSKI  
E. WIŚNIEWSKI

WYKREŚLIŁ: W. ŁUKAWSKI

STOWA PRACOWNIA  
OPRACOWAŁ ZAKŁAD  
Architektura 3301